

Anexa nr.1 la

Regulamentul local de implicare a publicului in elaborarea sau revizuirea planurilor de urbanism tip PUD ce intra in competenta de aprobare a Consiliului Local al Primariei Sectorului 1 al Municipiului Bucuresti

ANUNT DE INTENTIE

Privind elaborarea PUD - ADRESA - STR. ACUMULATORULUI, NR.13, SECT.1, BUCURESTI

INITIATORI :


ELABORATOR: **BIROU-ARHITECTURA HOBBY CONSTRUCT S.R.L., J40/11422/17,**
office@birou-proiectare.ro; tel.0216673739, Blv. Gloriei, Nr. 31, Sect.1, Bucuresti,

IN VEDEREA REALIZARII : **AUTORIZARE DE LUCRARI DE CONSTRUIRE :**
IMOBIL CU FUNCTIUNEA DE LOCUINTA INDIVIDUALA CU REGIM DE INALTIME «S+P+2E»

Observatiile si propunerile pot fi transmise in termen de 15 zile prin posta la adresa Banu Manta nr.9, sect.1, Bucuresti

Intocmit,

Arh. Urb. Carmen Botez
Birou-Aritectura Hobby Construct s.r.l.

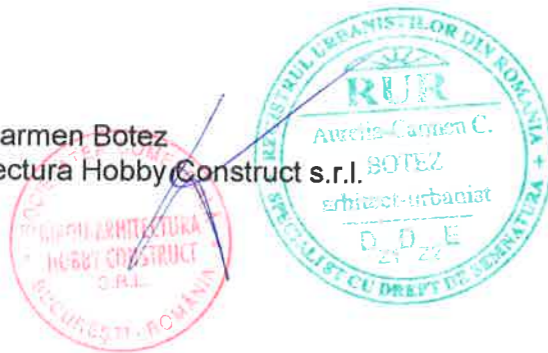

Investitori

DUPLICAT

S-a solicitat autentificarea prezentului înscris:

DECLARATIE

Subsemnatele, [redacted] cetățean [redacted]
domiciliată în [redacted]
[redacted] cetățean [redacted] domiciliată în [redacted] și
[redacted] cetățean [redacted] domiciliată în [redacted]
[redacted], în calitate de proprietare asupra **imobilului situat în Mun. București, str. Acumulatorului nr. 13, sector 1**, compus din teren în suprafață de 684 mp din acte (686 mp din măsurătorile cadastrale) cu număr cadastral 271593 și construcția edificată pe acesta, cu număr cadastral 271593-C1, înscris în Cartea Funciară nr. **271593** a loc. București, sector 1, conform certificatului de moștenitor legal nr. [redacted]
[redacted] - supliment al certificatului de moștenitor legal nr. [redacted]

declarăm pe propria răspundere, cunoscând prevederile art. 326 Cod penal, privind declarațiile nesincere, că am întreprins toate demersurile în vederea înștiințării proprietarilor parcelelor vecine pe toate laturile celei care a generat PUD privind construirea unui imobil de locuințe colective/unifamilială, cu regim de înălțime S+P+2E, precum și faptul că ne asumăm orice răspundere cu privire la corectitudinea și veridicitatea datelor puse la dispoziția autorității locale în vederea adoptării documentației și de respectare a prevederilor consultării populației, respectiv înștiințării vecinilor pe toate laturile imobilului ce a generat PUD și exonerez autoritățile administrației publice de la nivelul sectorului 1 de orice răspundere ulterioară.

Dam prezenta declaratie fiind necesară la autoritățile competente.


Redactat și procesat la sediul Biroului Individual Notarial Andreea Dana Radulescu si semnat astăzi, data autentificării, într-un exemplar original, care ramane in arhiva biroului notarial si 6 (șase) duplicate, din care unul va ramane in arhiva biroului notarial și 5 (cinci) exemplare s-au eliberat părților.

DECLARANTE

[redacted]
[redacted]
[redacted]



EVIDENȚIERE AMPLASAMENT PANOU CONSULTAREA POPULATIEI PENTRU:
"CONSTRUIRE LOCUINTA UNIFAMILIALA "S+P+2E"
Str. ACUMULATORULUI, Nr. 13, sect.1, BUCURESTI"

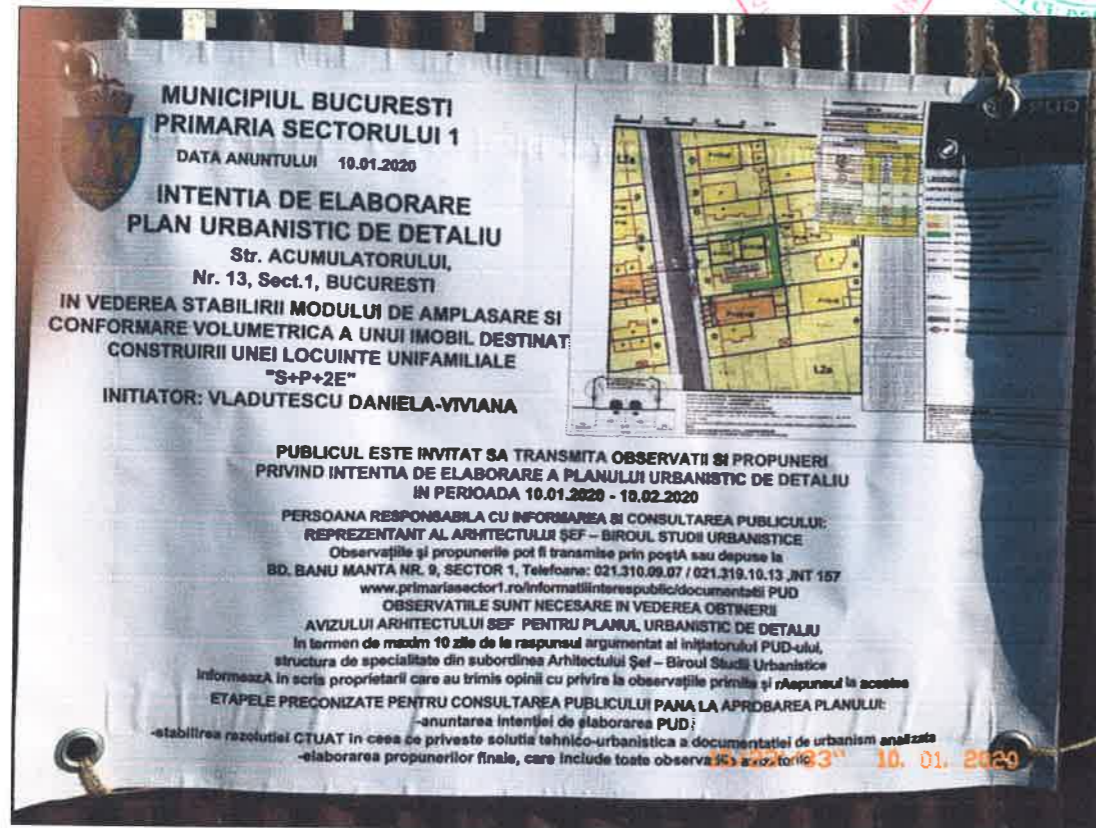

PUD


Str. ACUMULATORULUI, Nr.13,
SECTOR 1, BUCURESTI

IMOBIL DESTINAT CONSTRUIRII:

UNEI LOCUINTE UNIFAMILIALE "S+P+2E"

Scara 1:500

10 0 10 20 30 40 50 m

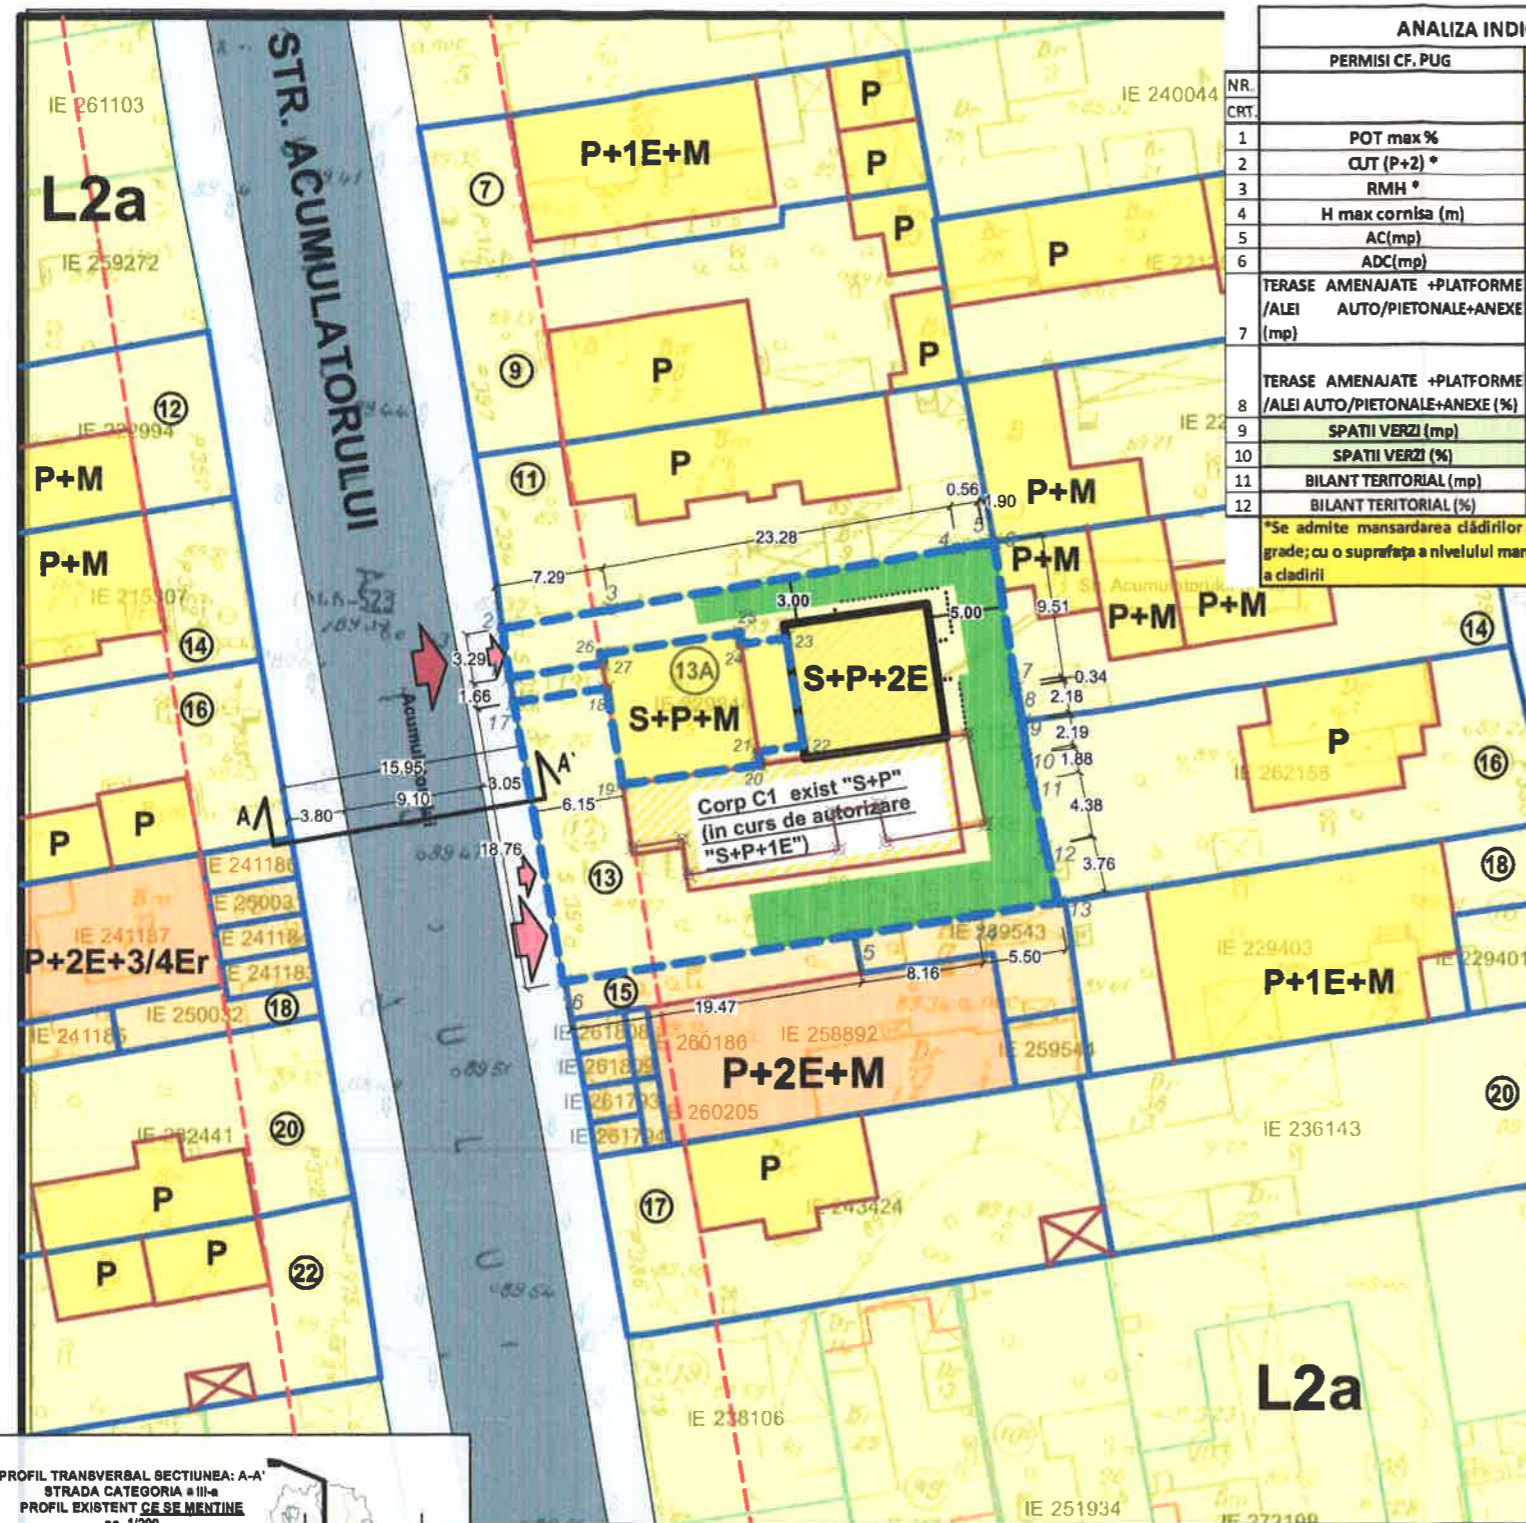



PUD

Str. ACUMULATORULUI, Nr.13,
SECTOR 1, BUCURESTI



IMOBIL DESTINAT CONSTRUIRII:

UNEI LOCUINTE UNIFAMILIALE "S+P+2E"



ILUSTRARE DE TEMA SIMULARI 3D -INSERTII IN SIT



AUTORUL PREZENTEI DOCUMENTATII ESTE : <i>BIROU-ARHITECTURA HOBBY CONSTRUCT s.r.l.</i> SI DETINE DREPTURILE EXCLUSIVE DE COPYRIGHT		Data	SCARA
		01.2020	-
BIROU-ARHITECTURA HOBBY CONSTRUCT S.R.L.		Beneficiar	Proiect
BUCURESTI J40/897/2012 Tel/Fax:(004) 021 667 37 39		[REDACTED]	V.D.V.A.B./19
Proiectanti	Nume	Semnatura	Titlu Proiect
Sef proiect	Arh. Urb. Carmen BOTEZ	[Signature]	CONSTRUIRE LOCUINTA UNIFAMILIALA "S+P+2E"
Proiectat	Urb. Vladimir Ivanov	[Signature]	Titlu Plansa
Desenat	Urb. Vladimir Ivanov	[Signature]	ILUSTRARE TEMA- INSERTII 3D IN SIT
			Editia
			PUD
			Plansa nr.
			PUD.09

