

DUPLICAT

DECLARAȚIE

Subsemnatul, [REDACTAT] cetățean român, [REDACTAT],
[REDACTAT] nr. 3, în calitate de
proprietar al imobilului compus din teren și construcții, situat în București, Str. Adalin
nr. 16, Sector 1, [REDACTAT] a localității București, Sector 1.

Am întreprins toate demersurile în vederea înștiințării proprietarilor
parceleur vecine, pe toate laturile acestuia, despre generarea Planului Urbanistic
de Detaliu (PUD), privind construirea unui imobil de locuințe unifamilială, cu
regim de înălțime P+2E+Mansardă, precum și faptul că îmi asum orice răspundere
cu privire la corectitudinea și veridicitatea datelor puse la dispoziția autorității
locale în vederea adoptării documentației și de respectare a prevederilor
consultării populației, respectiv înștiințarea vecinilor pe toate laturile imobilului ce
a generat PUD și exonerez autoritățile administrației publice de la nivelul
Sectorului 1 de orice răspundere ulterioară.

Dau prezenta declarație spre a fi depusă la instituțiile competente.

Subsemnatul declar că, înaintea semnării actului, am citit și am înțeles
cuprinsul acestuia constatând ca el corespunde voinței mele, drept care semnez
exemplarul original.

Tehnoredactat la biroul notarului public [REDACTAT] într-un
exemplar original care rămâne în arhiva biroului notarial și 3 duplicate.

DECLARANT,



[REDACTAT]



**PLAN URBANISTIC
DE DETALIU**

str. ADALIN, nr. 16, sector 1, Bucuresti

ILUSTRARE TEMA - MONTAJ FOTO

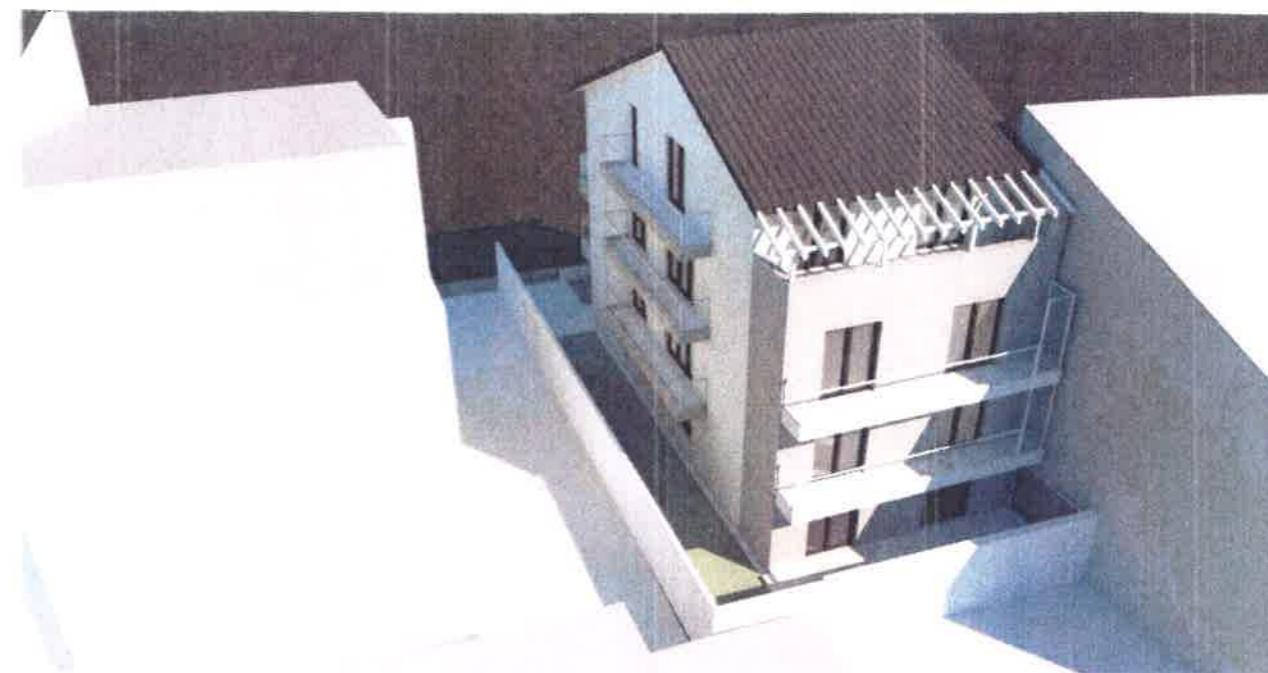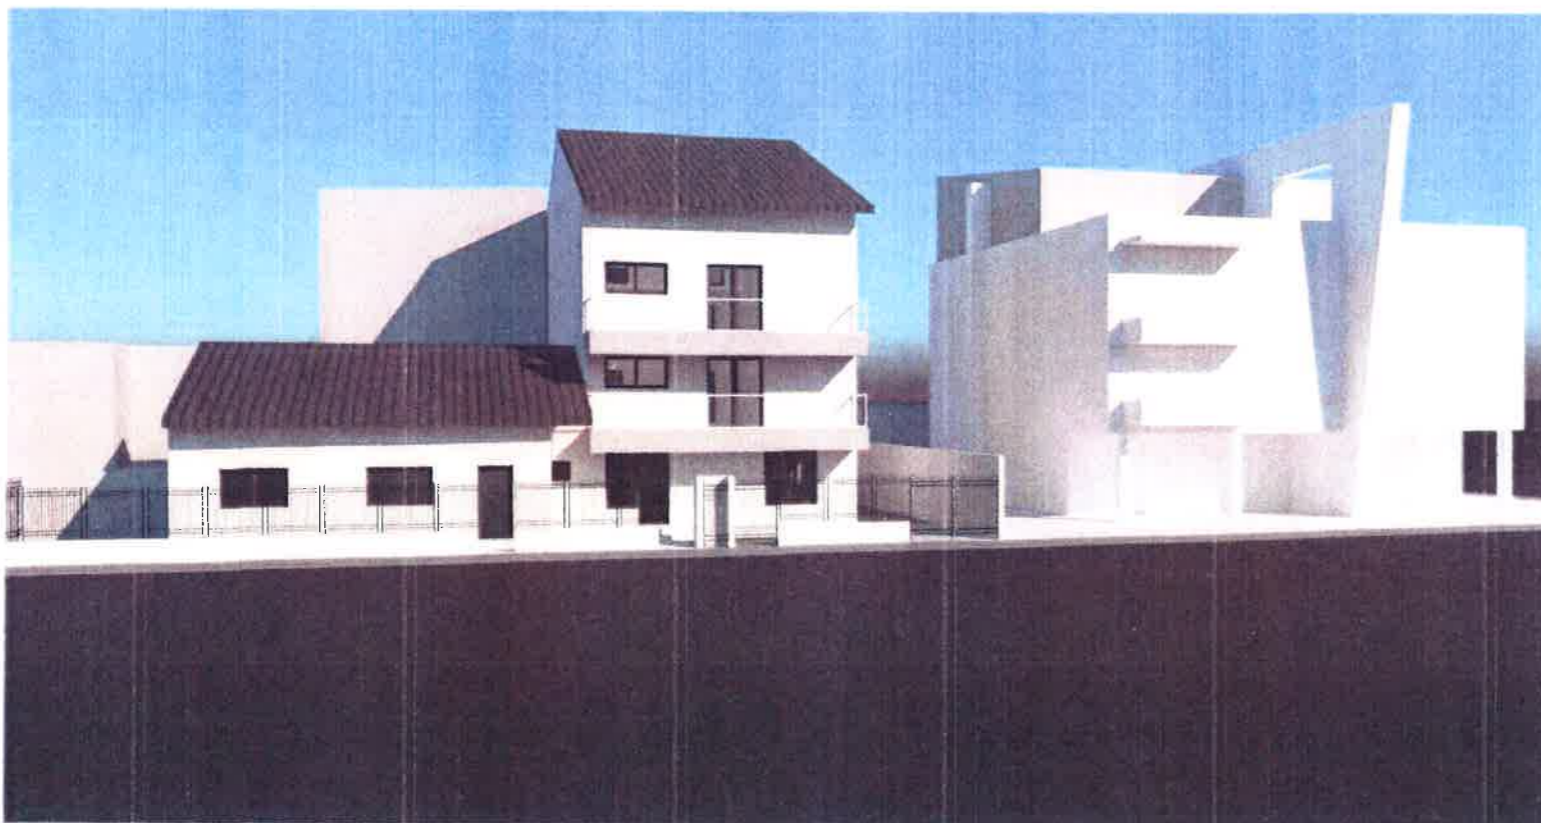

STUDIO [REDACTED]		[REDACTED] 01U/2018		Titlu proiect: LOCUINTA P+2E+M	
[REDACTED]		Faza: PUD		Adresa: STR. ADALIN nr. 16 SECTOR 1, BUCURESTI	
Specificatie	Nume	Semnatura	Data: 06.2018	Beneficiar: [REDACTED]	
SEF PROIECT	[REDACTED]	[REDACTED]	Format: A3		
PROIECTAT	[REDACTED]	[REDACTED]	Scara:		
DESENAT	[REDACTED]	[REDACTED]	Pt. nr. U10	Titlu plansa: ILUSTRARE DE TEMA	