

Anexa nr. 1 la

Regulamentul local de implicare a publicului în elaborarea sau revizuirea planurilor de urbanism tip PUD ce intră în competența de aprobare a Consiliului Local al Primăriei Sectorului 1 al Municipiului București

ANUNȚ DE INTENȚIE

Privind elaborarea PUD - Str. **SOS. GHE. IONESCU SISESTI** nr. **224A**, sector 1, București

INITIATOR: **S.C. MAIA IMOB INVEST S.R.L.**

ELABORATOR: **S.C. RAUM PROIECT S.R.L.**

în vedere realizării: **CONSTRUIRE LOCUINTE COLECTIVA CU SPATII COMERCIALE LA PARTER**
S+P+5E-S+P+2E+M

Observatiile si propunerile pot fi transmise in termen de 15 zile prin posta pe adresa Banu Manta nr. 9, sector 1, București.

Intocmit,



PRIMĂRIA A FOST CERTIFICATA ISO 9001:2005
PRIVIND SISTEMUL DE MANAGEMENT AL
CALITĂȚII ÎN URMA AUDITULUI DE CERTIFICARE
DE CĂTRE ORGANISMUL ACREDITAT PENTRU
CERTIFICAREA SISTEMELOR DE MANAGEMENT
AL CALITĂȚII SR EN ISO 9001:2005

Bd. Banu Manta nr 9, Sectorul 1 București; 011222

Tel: +40-21-319 10 13; Fax: +40-21-319 10 06

Email: registratura@primarias1.ro

http: www.primariasector1.ro

DUPLICAT

DECLARATIE

Subscrisa **Societatea MAIA IMOB INVEST SRL**, persoană juridică română, cu sediul în municipiul București, str. Camiliei nr.20, bloc demisol, ap.camera 2, sector 2, înregistrată la Oficiul Registrului Comerțului sub nr. J40/6557/2006, CUI RO18598331, *având obiect principal de activitate „Dezvoltare, promovare imobiliară”*, prin [REDACTAT] cetățean [REDACTAT], domiciliată în [REDACTAT], identificată cu [REDACTAT] eliberată la data de [REDACTAT] în calitate de proprietară a *imobilului teren liber de construcții, în suprafață de 1.421 mp situat în intravilanul municipiului București, șos. Gheorghe Ionescu Sisești nr. 224, 224 A, sector 1, având nr. cadastral 273026, întabulat în CF nr. 273026 a localității București, sector 1, cunoscând sancțiunile prevăzute de art.326 Cod penal, declar pe proprie răspundere că am întreprins toate demersurile în vederea înștiințării proprietarilor parcelelor vecine pe toate laturile celei care a generat PUD privind construirea unui imobil de locuințe colective/unifamilială, cu regim de înălțime S+P+5E, precum și faptul că îmi asum orice răspundere cu privire la corectitudinea și veridicitatea datelor puse la dispoziția autorității locale, în vederea adoptării documentației și de respectare a prevederilor consultării populației, respectiv înștiințarea vecinilor pe toate laturile imobilului ce a generat PUD și exonerez autoritățile administrației publice de la nivelul Sectorului 1, de orice răspundere ulterioară.*


Dau prezenta declarație pentru a fi depusă în vederea obținerii PUD, a autorizației de construire, precum și oriunde va fi necesar.

Tehnoredactat într-un exemplar original pentru arhiva biroului notarial, azi, data autentificării prezentului înscris.

DECLARANTĂ,
Societatea MAIA IMOB INVEST SRL,
prin administrator

[REDACTAT]



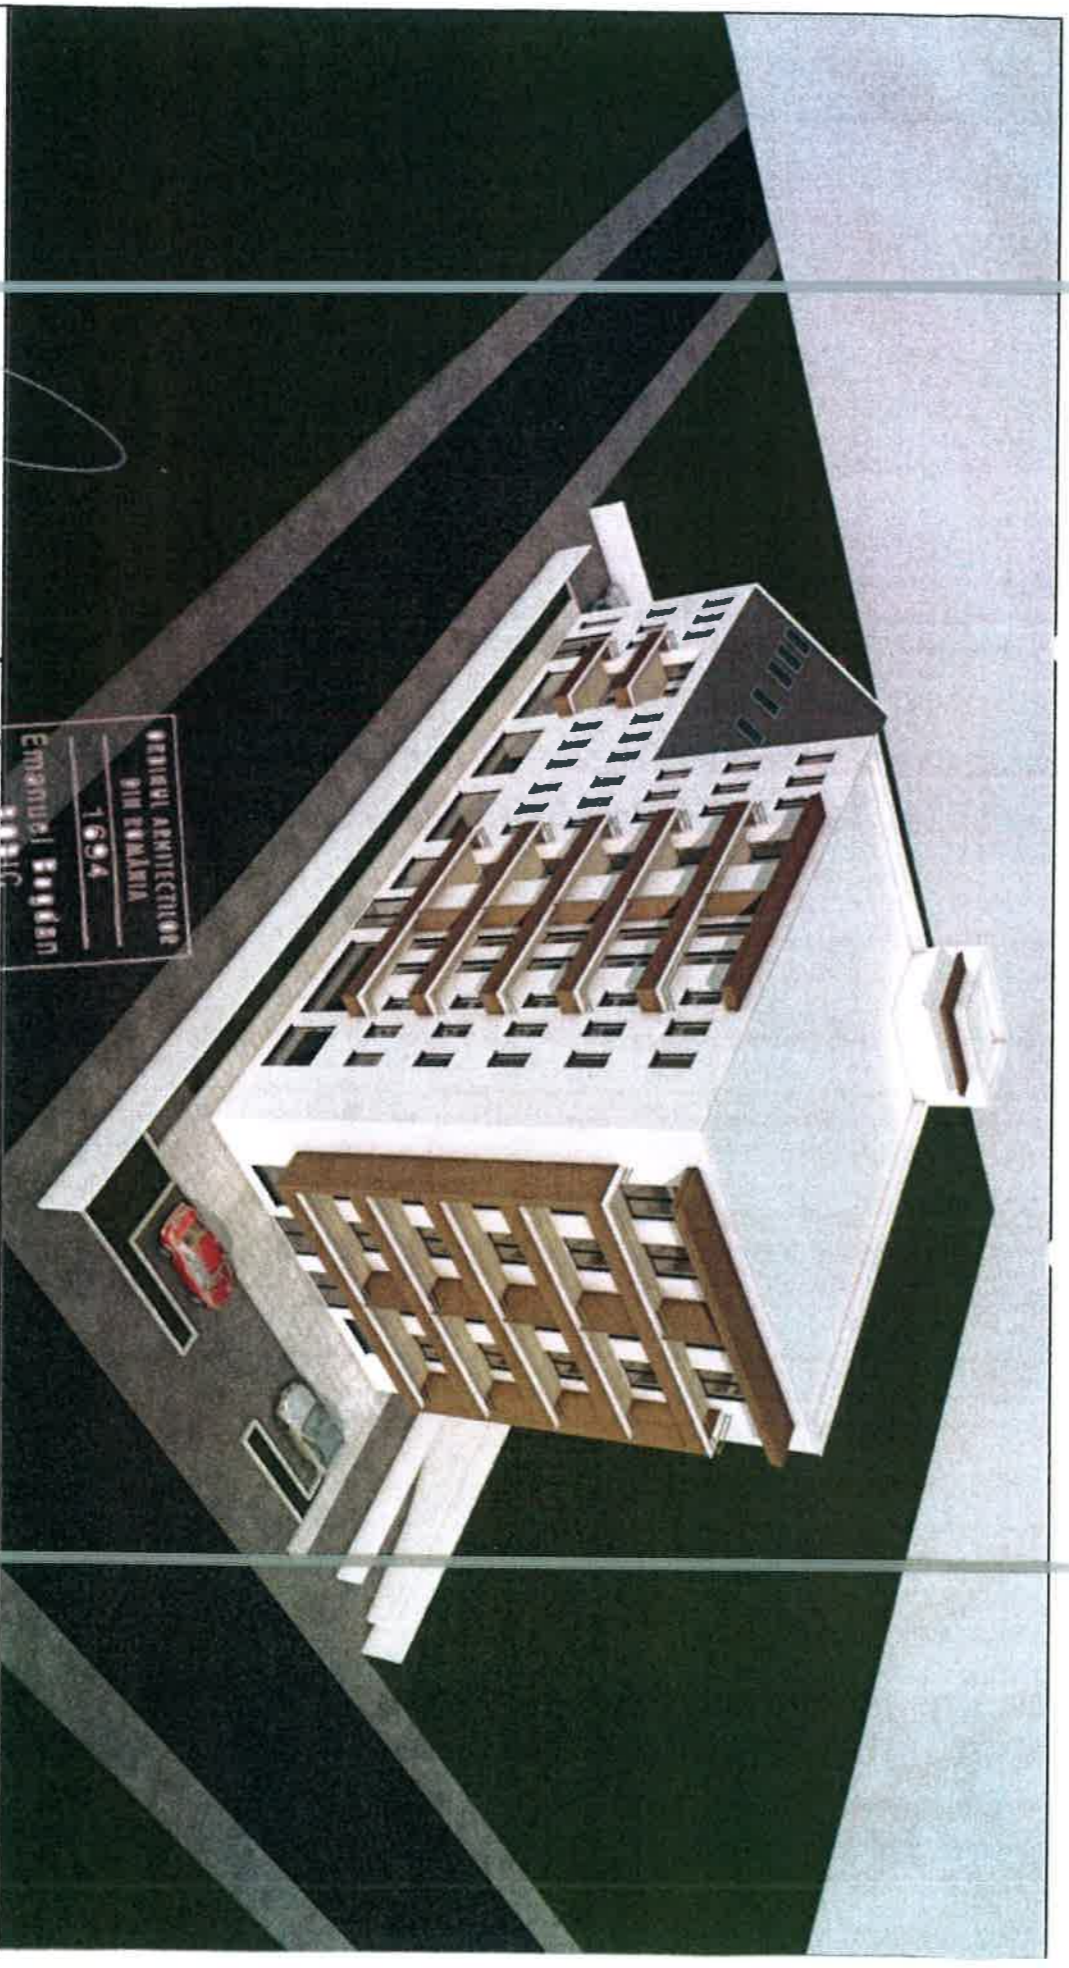

		PROIECTANT GENERAL VIRGINIA DESIGN S.R.L. J40/20409/1993		BENEFICIAR: S.C. MAIA IMOBILINVEST S.R.L. IMOBIL DE APARTAMENTE, S + P + S/ S + P + 2 + M. SOS. SISESTI, NR. 224, SECTOR 1, BUCURESTI		NUMAR PROIECT 010/2018	
		LICENTA CADIAN 2006 114-40MI-RPH2BKKO		SPECIALITATEA ARHITECTURA		FAZA: D.A.T.C.	
PROIECTAT arh. B.E.BOBIC		DENUMIRE PLANSA:		IMAGINE EXTERIOARA		NUMAR PLAN:	
INTOCMIT arh. B.E.BOBIC		SCARA: 1:200				DATA: IULIE 2018	
VERIFICAT arh. B.E.BOBIC							