
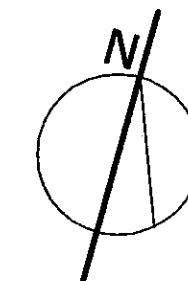


str. Constantin Aricescu

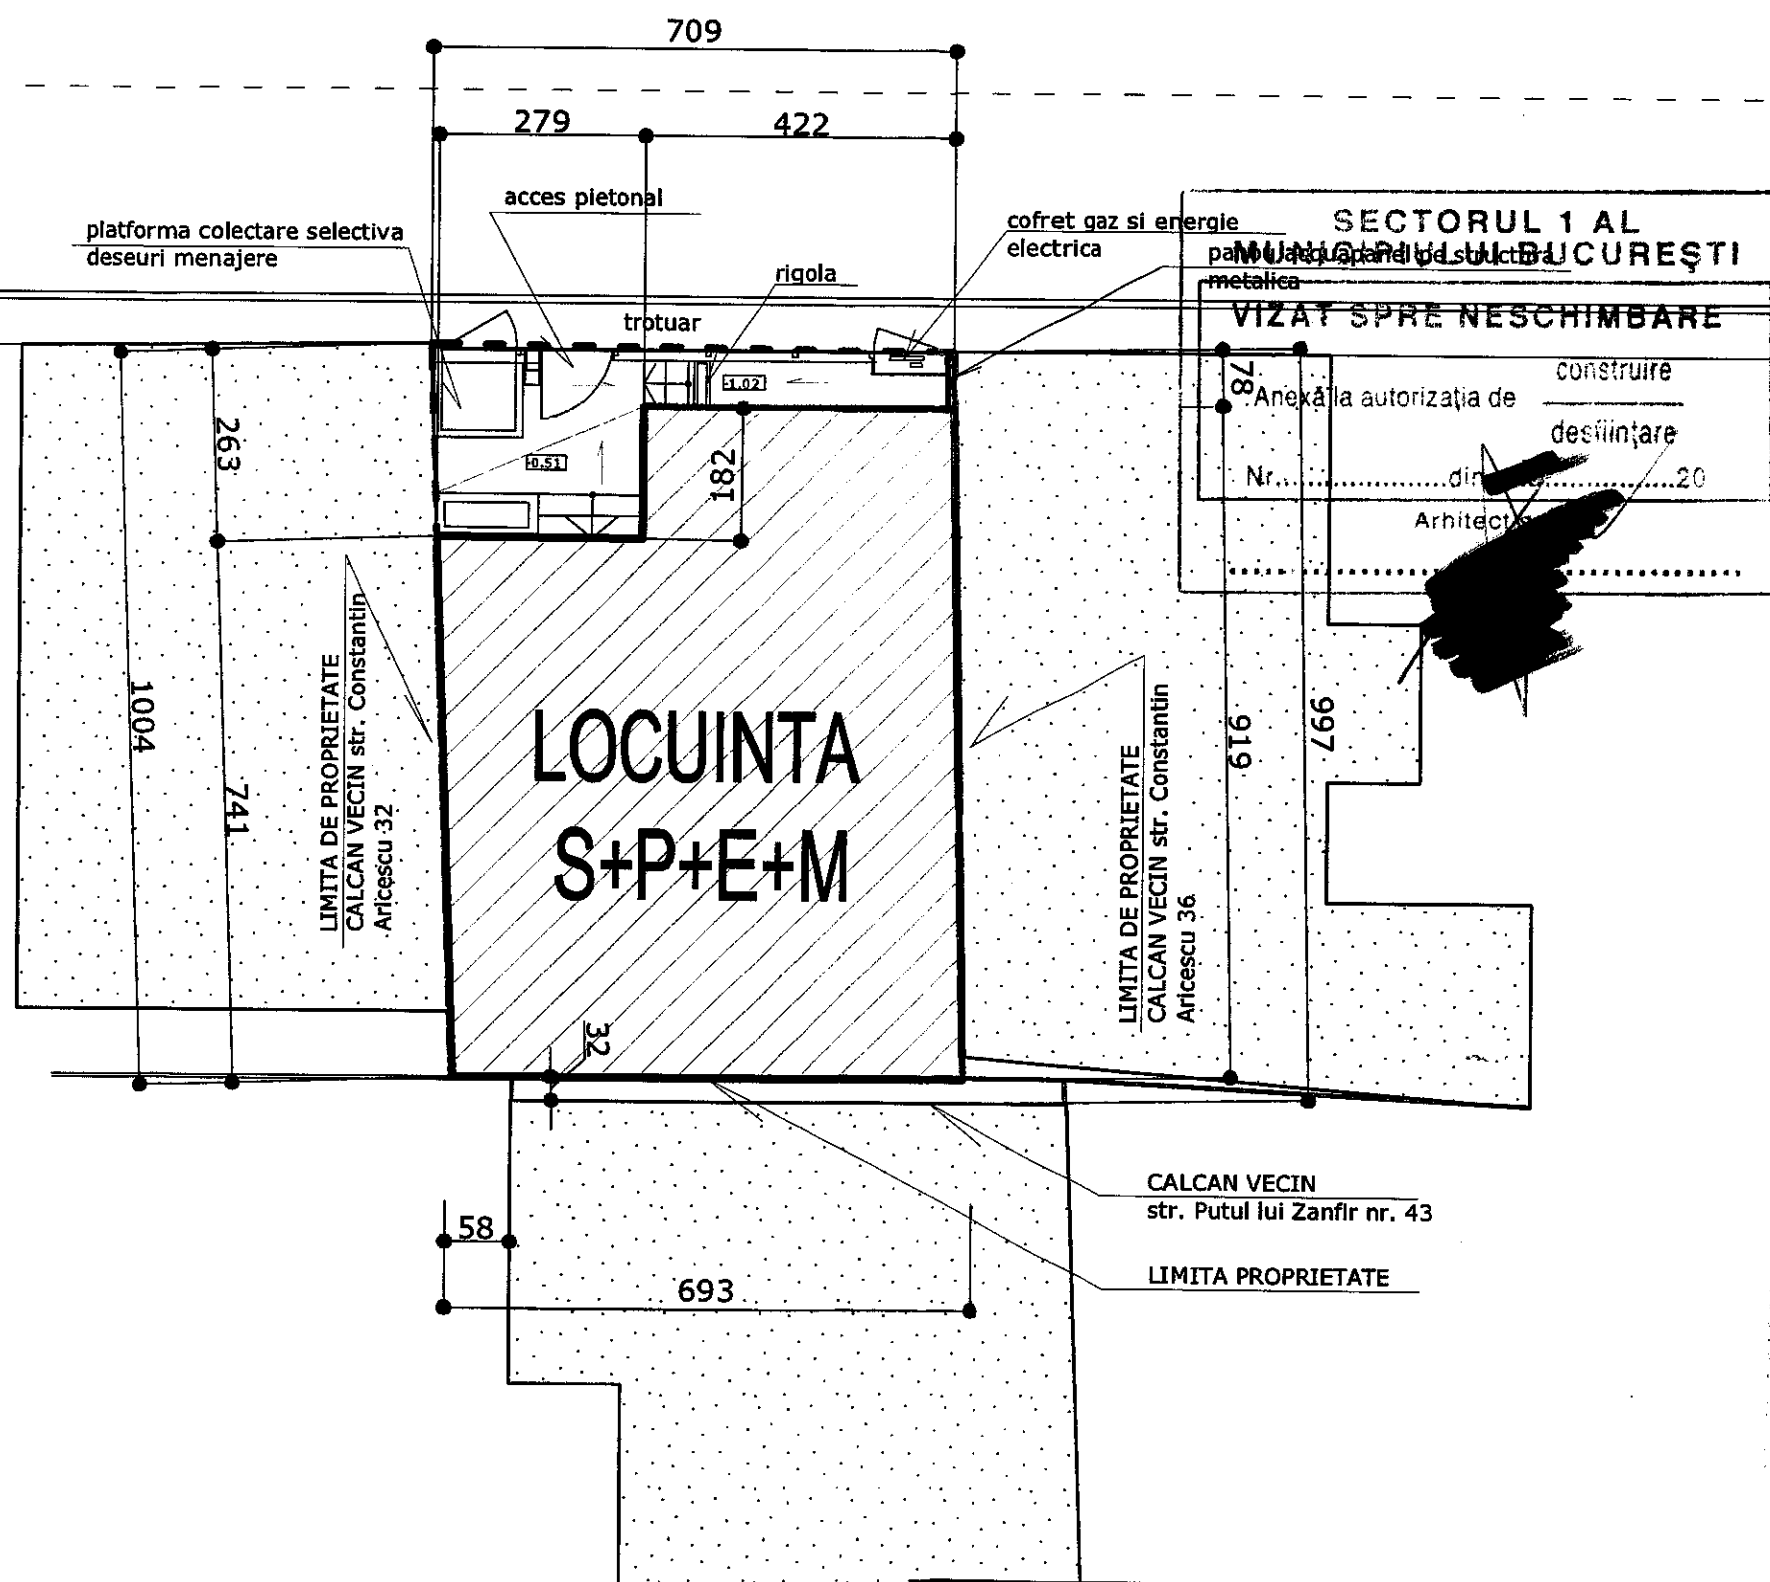

**SECTORUL 1 AL MUNICIPIULUI BUCUREȘTI**

**VIZAT SPRE NESCHIMBARE**


Anexa la autorizația de construire

Nr. .... din ..... 20...

Arhitect: .....

Proiectantul, responsabilul și deținătorul terenului și al construcției răspund de corectitudinea și respectarea prevederilor legale și normelor tehnice specifice cu ocazia întocmirii proiectului, autoritatea emitentă nefiind responsabilă în acest sens.

Bilant teritorial existent	
S teren =	70.00 mp
Sc subsol =	41.51 mp
Sc parter =	57.85 mp
Sc etaj =	60.75 mp
Sc mansarda =	40.24 mp
Sc desfasurat =	198.43mp (200.35mp - 1.92 mp cota 1/2 scari)
POT =	82.64%
CUT =	2.83
Bilant teritorial propus	
S teren =	70.00 mp
Sc subsol =	46.75 mp
Sc parter =	57.85 mp
Sc etaj =	62.62 mp
Sc mansarda =	47.47 mp
Sc desfasurat =	197.52 mp (214.69mp - 17.17mp camera tehnica si cota 1/2 scara)
POT propus =	82.64%
CUT propus =	2.82

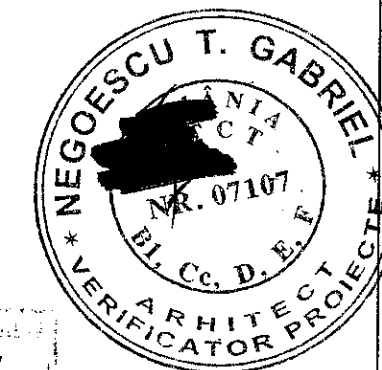

CATEGORIA DE IMPORTANTA "C"  
CLASA DE IMPORTANTA III

B.I.A. - DANA-GABRIELA BURTEA T.N.A. 3189			BENEFICIAR GHEORGHE ALINA MODERNIZARE SI RECOMPARTIMENTARE LOCUINTA S+P+E+M SI IMPREJMUIRE str. Constantin Aricescu nr. 34, Bucuresti		Proiect nr. 02 / 2020
SPECIFICATIE	NUME	SEMNATURA	SCARA 1:100		Faza
SEF PROIECT	ARH. DANA GABRIELA BURTEA		Iunie 2020		D.T.A.C.
PROIECTAT	ARH. DANA GABRIELA BURTEA				Plansa
DESECAT	ARH. DANA GABRIELA BURTEA		PLAN DE SITUATIE		A-01