


**SECTORUL 1
AL MUNICIPIULUI BUCUREȘTI**
VIZAT SPRE NESCHIMBARE

Anexă la autorizația de
construire
desființare
Nr. 453/24/10/11/2020

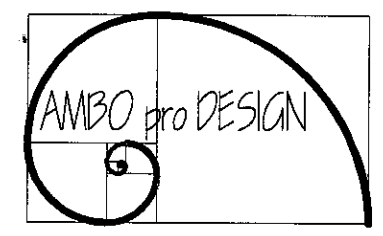

BUCUREȘTI, STRADA AVRIG 80, SECTOR 2
J40/9875/2003
CUI 15601386/2003

BENEFICIAR
S.A. TRANSCITERNE BENELUX N.V.

PROIECT
DESFIIINTARE CLADIRE

AMPLASARE
**STRADA HAGI GHITA 102
BUCUREȘTI**

NUMAR PROIECT	FAZA
360/2020	D.T.A.D.

PLANSĂ
PLAN DE SITUAȚIE

NUMAR	INLOCUIESTE
AD02	

DATA	SCARA	REVIZIE	ORDINE
04.2020	1:500	0	2/8


REVIZII		
NR.	DESCRIERE	DATA

PROIECTANȚI DE SPECIALITATE	
STRUCTURI	
INSTALAȚII ELECTRICE	
INSTALAȚII SANITARE	
INSTALAȚII ÎNCĂLZIRE	

PROIECTAT	arh.SORIN ADLER
REDACTAT	MARIANA DUMBRĂ
COORDONARE	arh.SORIN ADLER

VERIFICATOR	REFERAT	CERINȚA
NUMAR		

EXTRAS DE PLAN CADASTRAL SCARA 1:500 aferent imobilului situat in Str.Hagi Ghita,nr.102, sector 1, Bucuresti

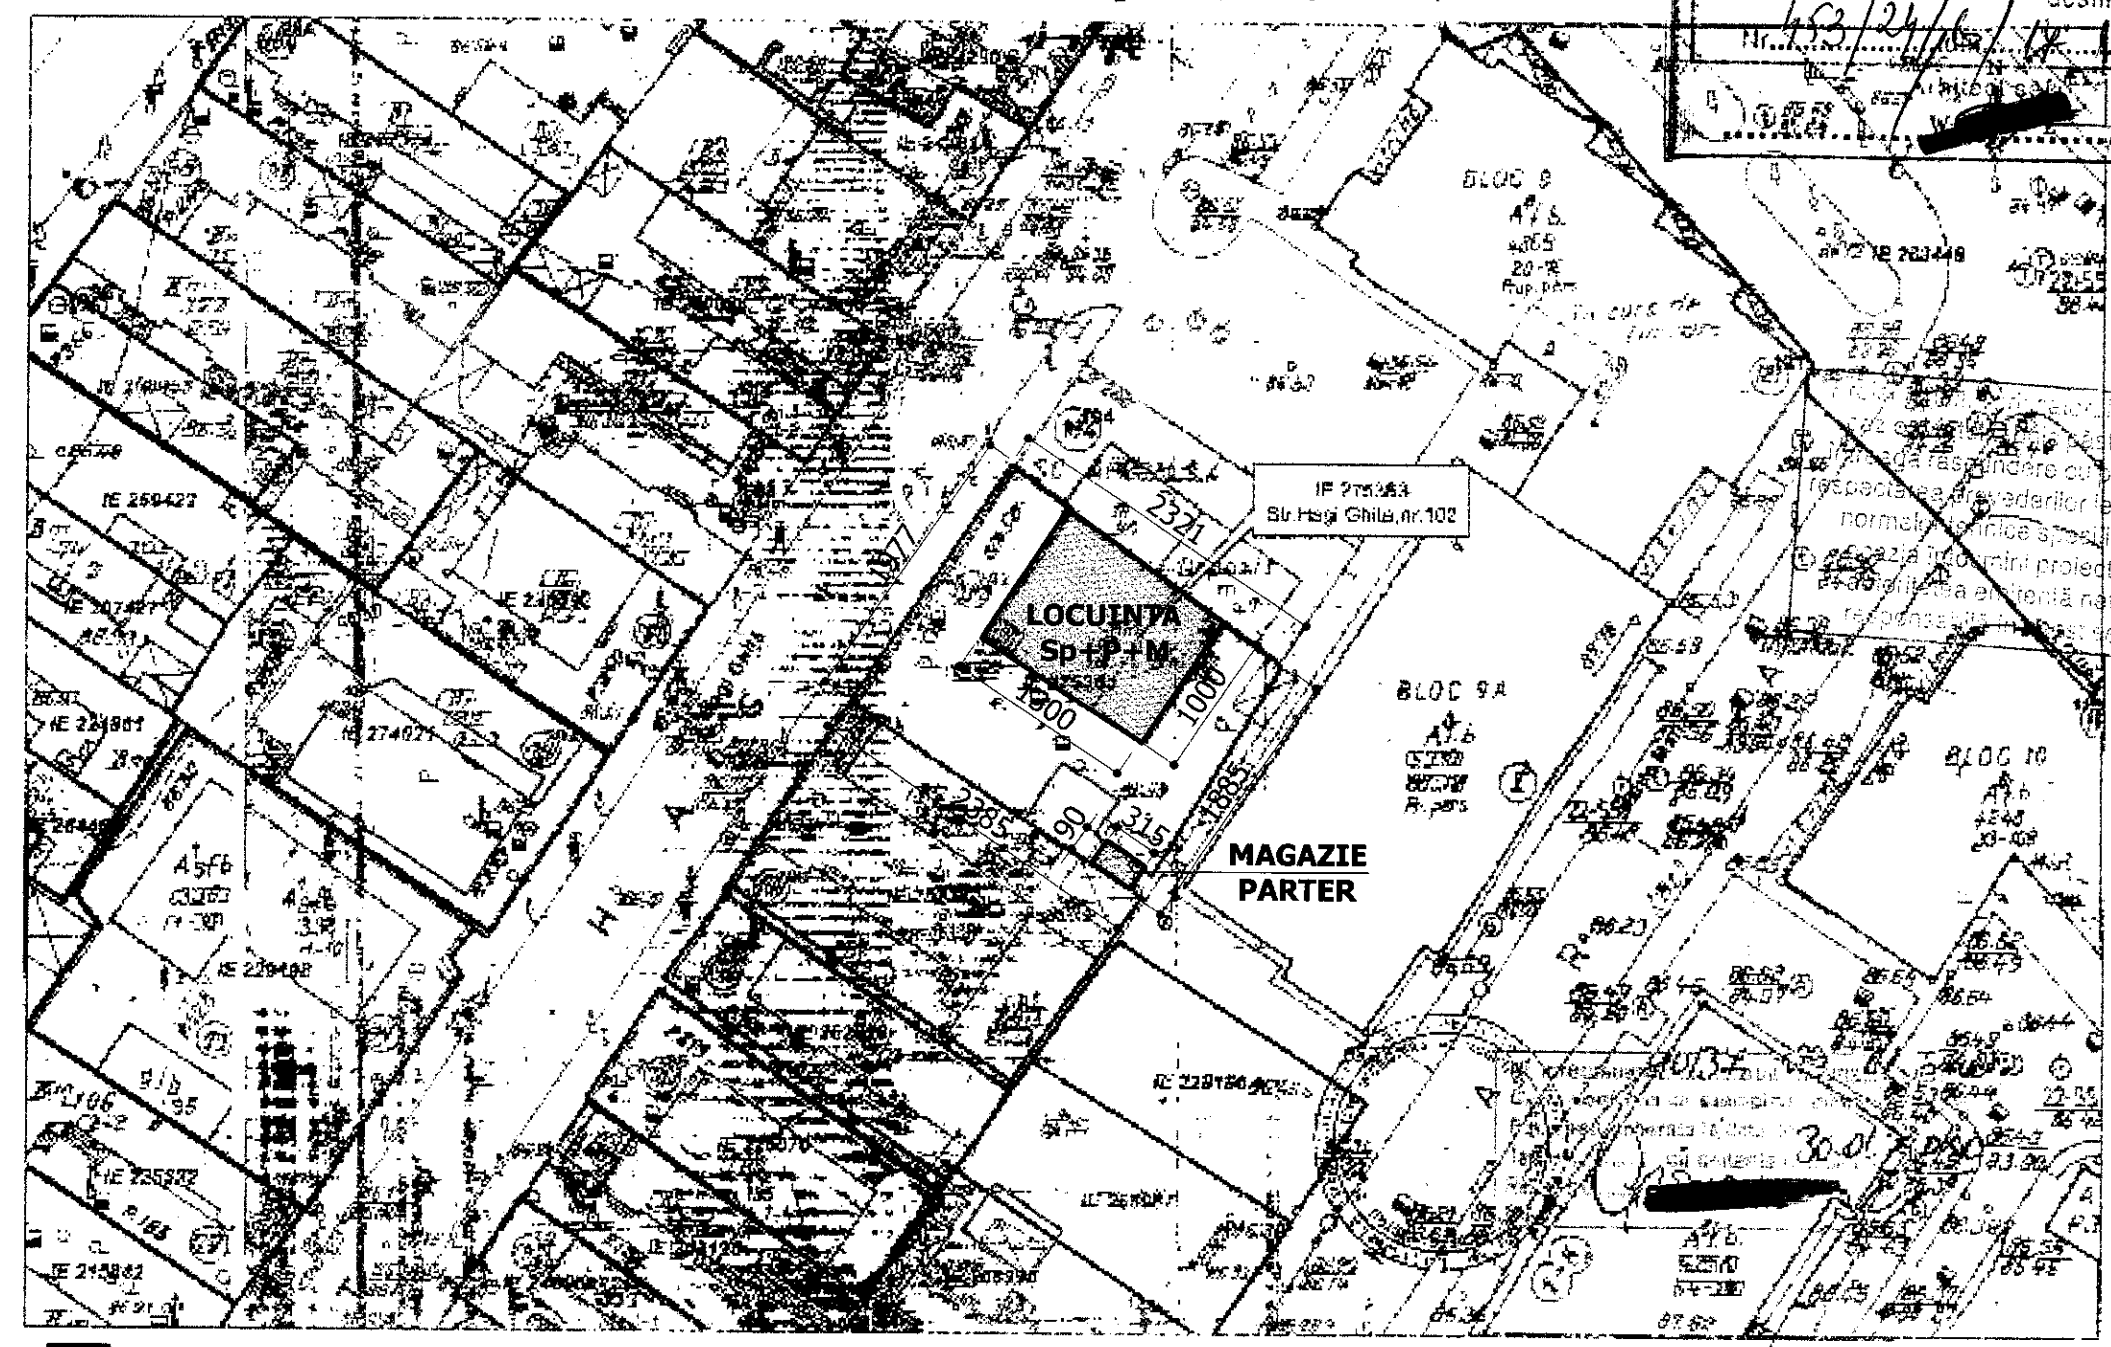

Documentații cadastrale avizate
Construcții înregistrate în sistemul integrat de cadastru și carte funciară

OCM București, Bd. Dăscălești, nr. 1A, sector 1, ROMANIA
Data: 30.01.2020
Inlocuiri: Gabriela Crocunescu



**ORDINUL ARHITECTILOR
DIN ROMÂNIA**
1688
**Sorin
ADLER**