


Anexa nr. 1
la Hotărârea Consiliului Local
nr. 241/25.09.2007
PREZENTĂ DE SEBÎNȚĂ
Adrian Ghină



total
Sp = 216,2 mp

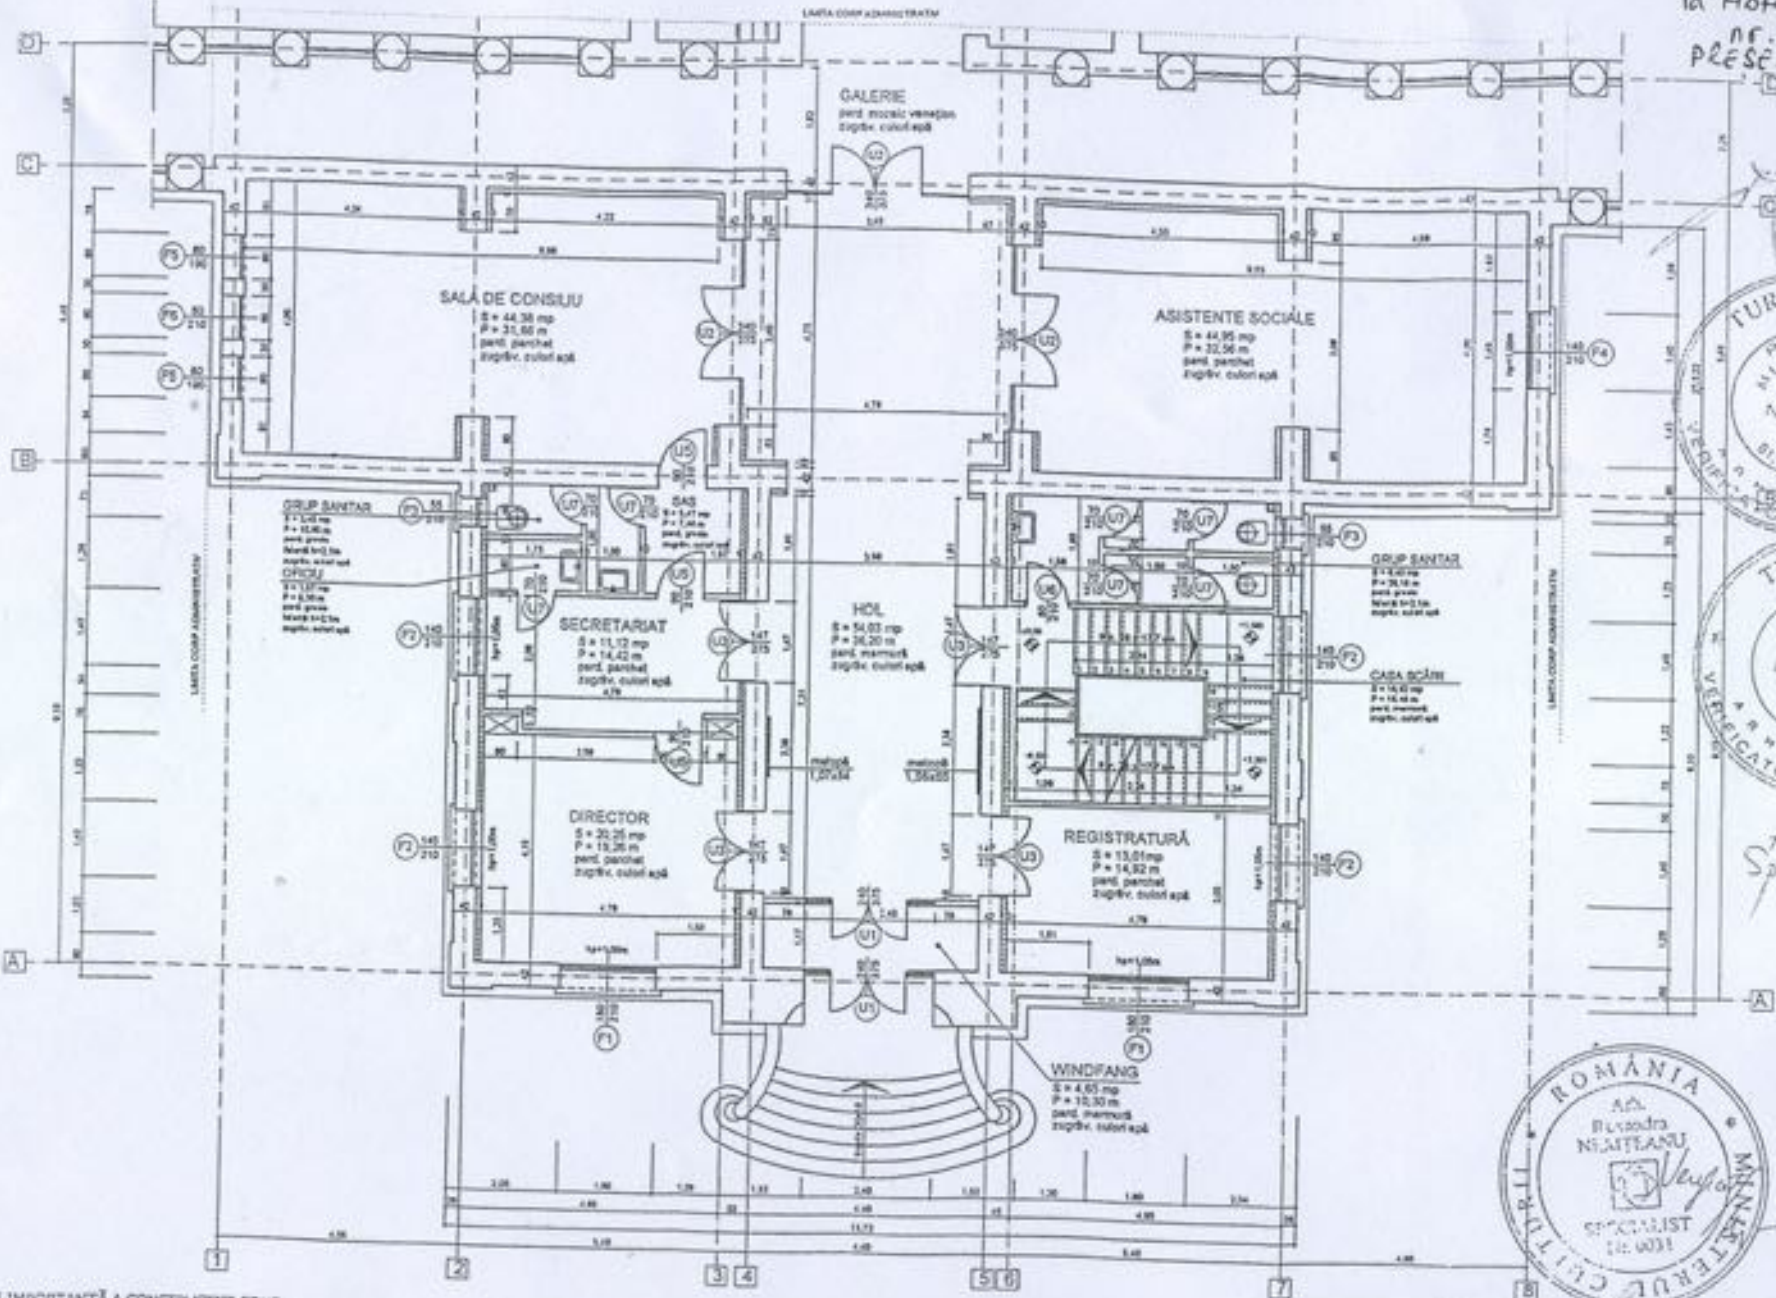


- NOTĂ:
- CLASA DE IMPORTANȚĂ A CONSTRUCȚIEI CONF. STAS 10100/0 - 75 ȘI P100/92 ESTE "CLASA II";
 - CATEGORIA DE IMPORTANȚĂ CONF. HG 766 / 97 ESTE " B " - IMPORTANȚĂ DEOSEBITĂ;
 - CLADIREA ARE GRADUL III - REZISTENȚA LA FOC CONF. NORMATIV P 118 / 99.
 - REȘC MIC DE INCENDIU

PLAN PARTER, SC. 1: 100

Nota
Toate încăperile punctelor sunt ocupate de
Case de cămin


OCTAVIAN ILARIOU CIAMPURU BIROU INDIVIDUAL DE ARHITECTURĂ ICR. ORD. REG. 303/23.09.2004		Denumire: CONSOLIDAREA ȘI PROIECTAREA PRILEJULUI ADMINISTRATIV DIN CALIA C.S.S. "ȘI. ECATERINA" Șantier: DIRECȚIA GENERALĂ DE ASISTENȚĂ SOCIALĂ SECTORUL 1 BUCUREȘTI		Contract nr. 02 / 2004
ORDINUL ARHITECTUREI DIN ROMÂNIA 1614 Octavian Ilariou CIAMPURU	Proiectat Conf. Ciampuru Octavian	Scara: 1:100	Data: 02 / 2004	Fișă: D.E.
PLAN PARTER			1:100	

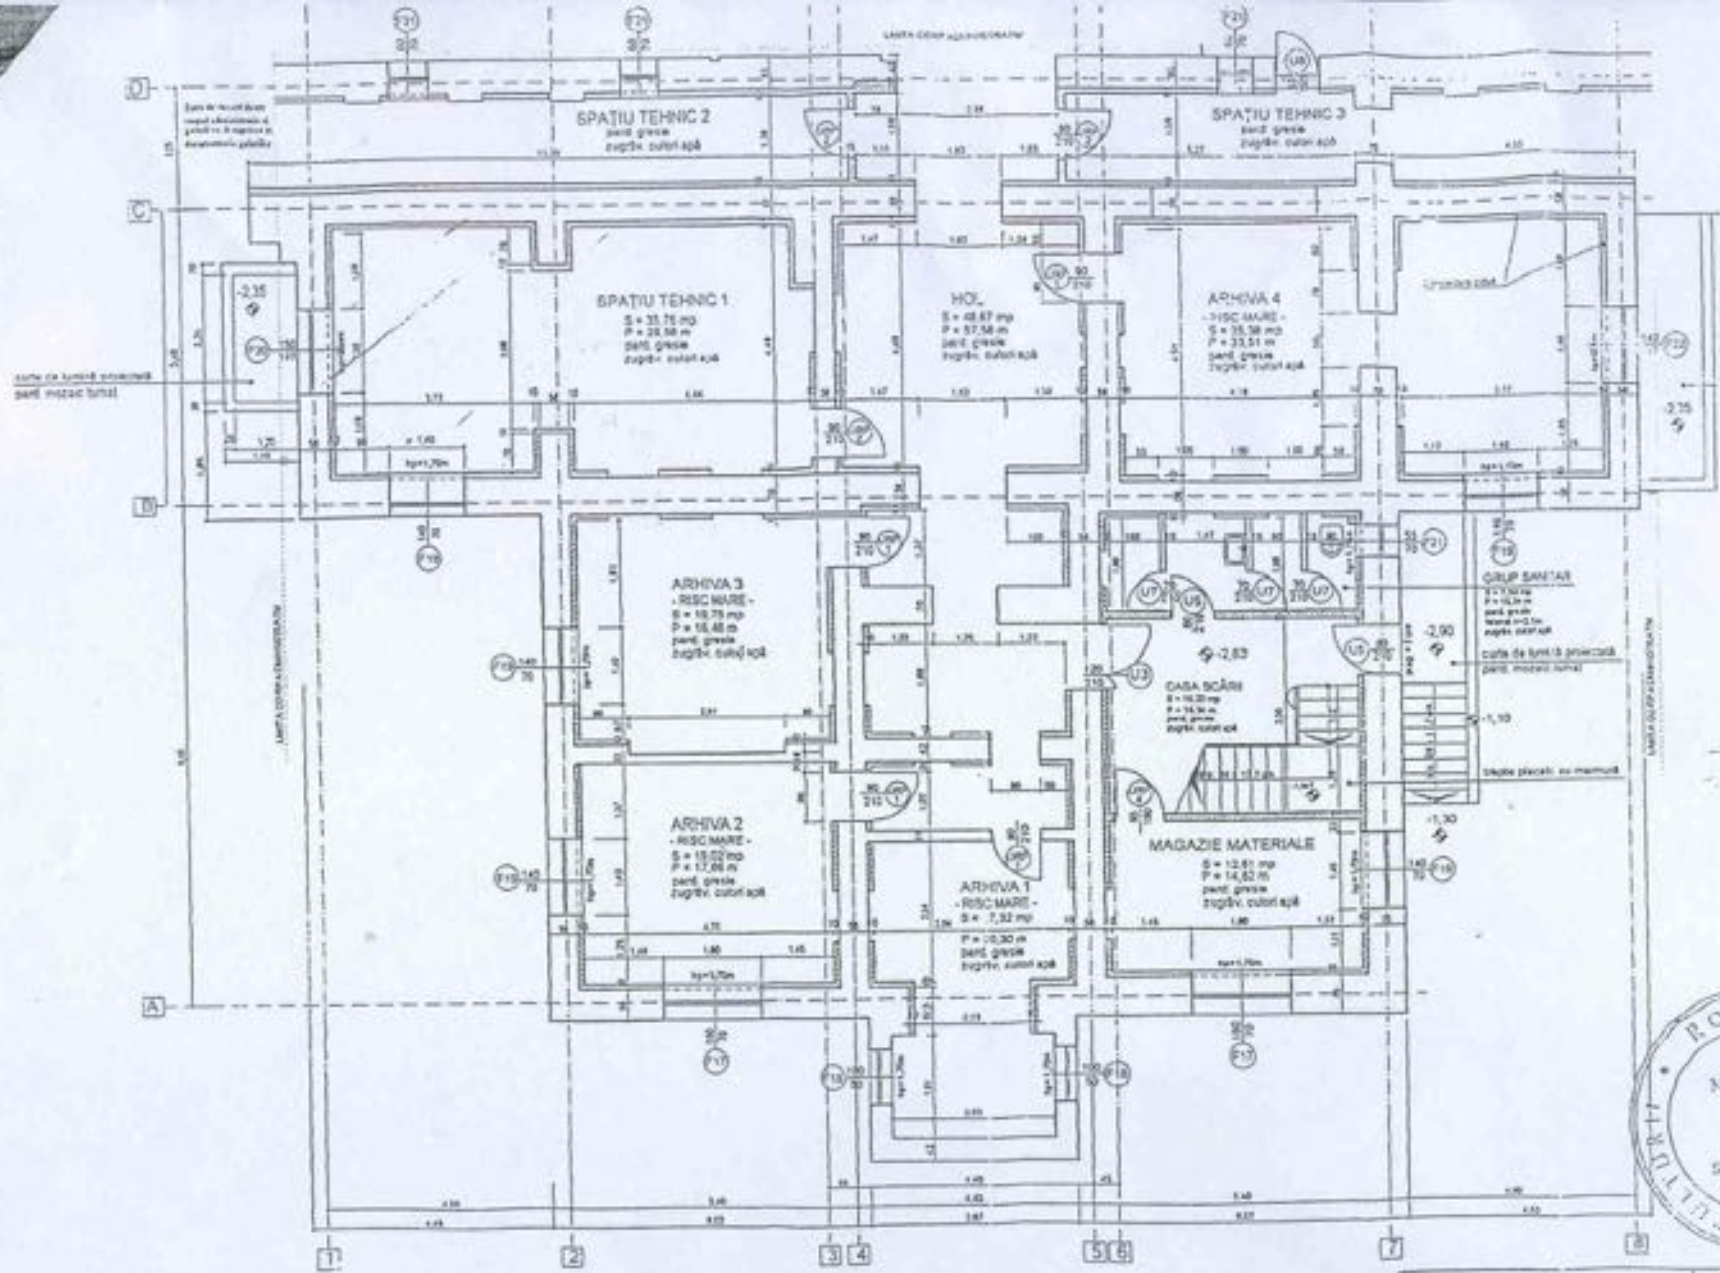

Planul este
 pentru proiectul de amenajare a
 subsolului
 al
 clădirii nr. 1 din cartierul nr. 1 din zona nr. 1

PLAN SUBSOL, SC. 1:100

OFICIUL ARHITECTURII DIN ROMANIA 1614 Octavian Ilarion CIAMPURU inginer de arhitectură		DOCUMENT: CONSOLIDAREA SI MODERNIZAREA PASIVULUI ADMINISTRATIV DIN ZONIA C.S.S. "SF. ECATERINA" Serviciu: COMITETUL GENERAL DE ADMINISTRARE SOCIALA SECTORUL 1 BUCURESTI		Contract nr. 01 / 2004
Proiectat arh. Ciampuru Octavian	Desenat arh. Ciampuru Octavian	Scara 1:100	PLAN SUBSOL Folio D E Pag. nr. 11	

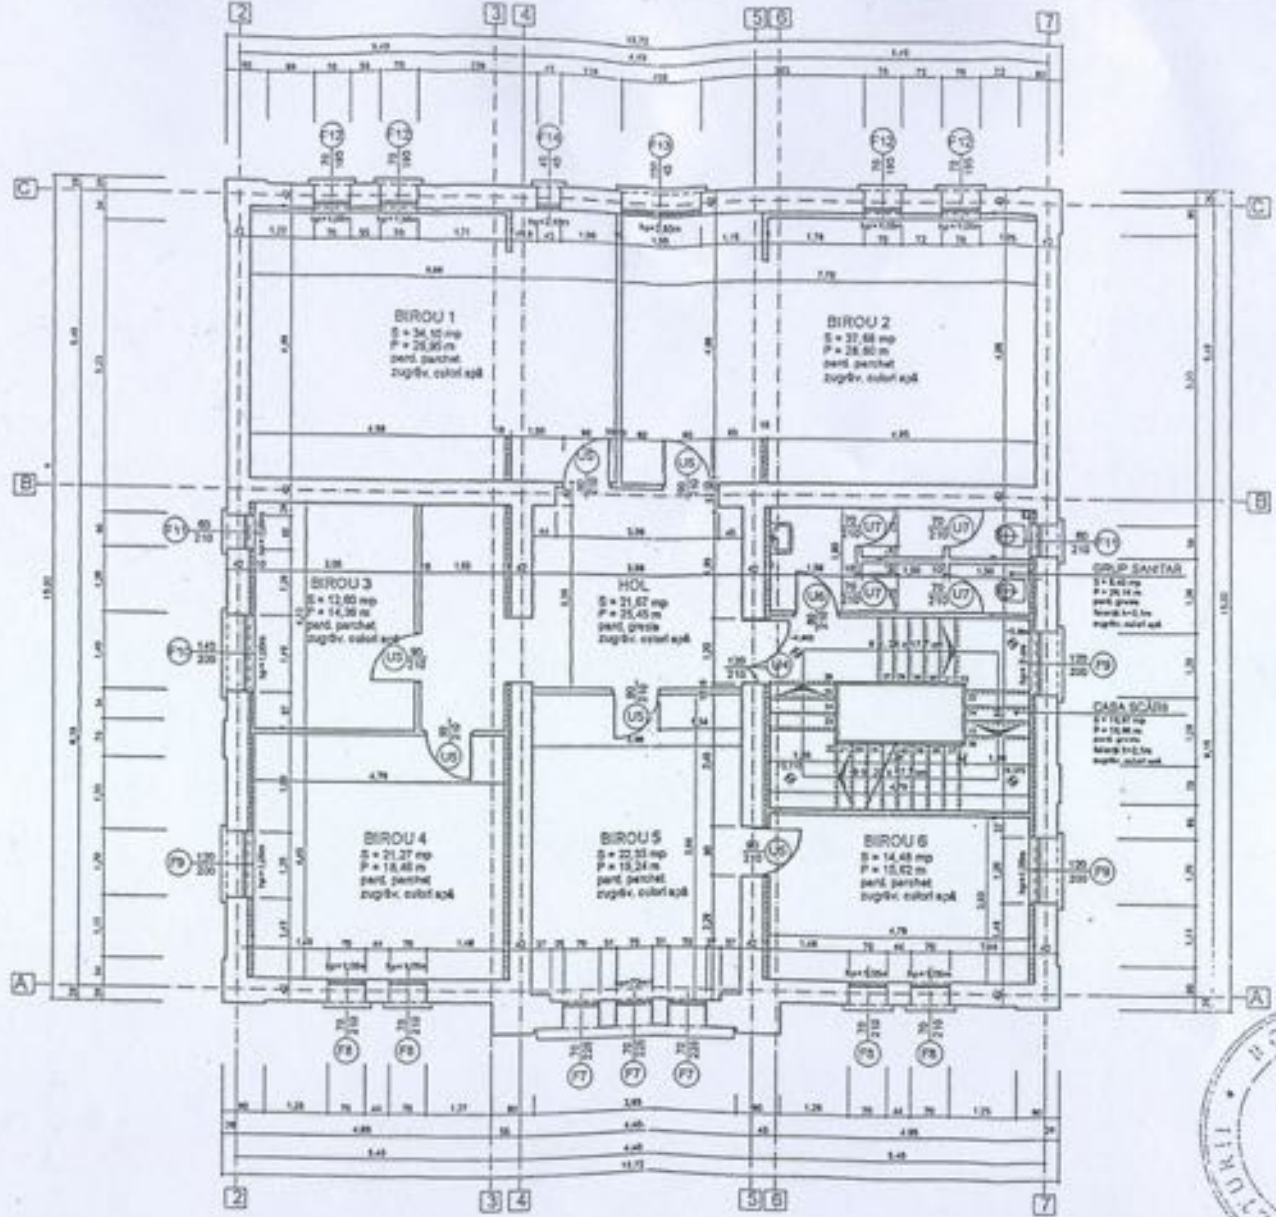

*Total
Setaj = 183,9 m²*



- NOTĂ :**
- CLASA DE IMPORTANȚĂ A CONSTRUCȚIEI CONF. STAS 10100/0 - 75 ȘI P100/92 ESTE "CLASA II";
 - CATEGORIA DE IMPORTANȚĂ CONF. HG 766 / 97 ESTE "B" - IMPORTANȚĂ DEOSEBITĂ;
 - CLADIREA ARE GRADUL III - REZISTENȚA LA POC CONF. NORMATIV P 138 / 99.
 - RISC NIC DE INCENDIU

*NOTĂ
Toate încăperile etajului sunt ocupate de Casa de căsătorii scd 1*

PLAN ETAJ, SC. 1:100

ORDINUL ARHITECTURILOR
DIN ROMANIA
1614
Octavian Ilarion
CIAMPURU
ARHITECT DE PROFESIE

OCTAVIAN ILARION CIAMPURU BIROU INDIVIDUAL DE ARHITECTURĂ NR. ORD. REG. 30-6/22.09.2004		Descriere: CONSOLIDAREA ȘI MODERNIZAREA PAVILIONULUI ADMINISTRATIV DIN CADRIA C.S.S. "S.F. ECATERINA" Revoluție: DIRECȚIA GENERALĂ DE ASISTENȚĂ SOCIALĂ SECTORUL 1 BUCUREȘTI		Coord. nr. 01 / 2004
Proiectat arh. Ciampuru Octavian	Scara 1:100	PLAN ETAJ		Faza D.E.
Executat arh. Ciampuru Octavian	Data 12.2004			Pan nr. A2