


CORP A

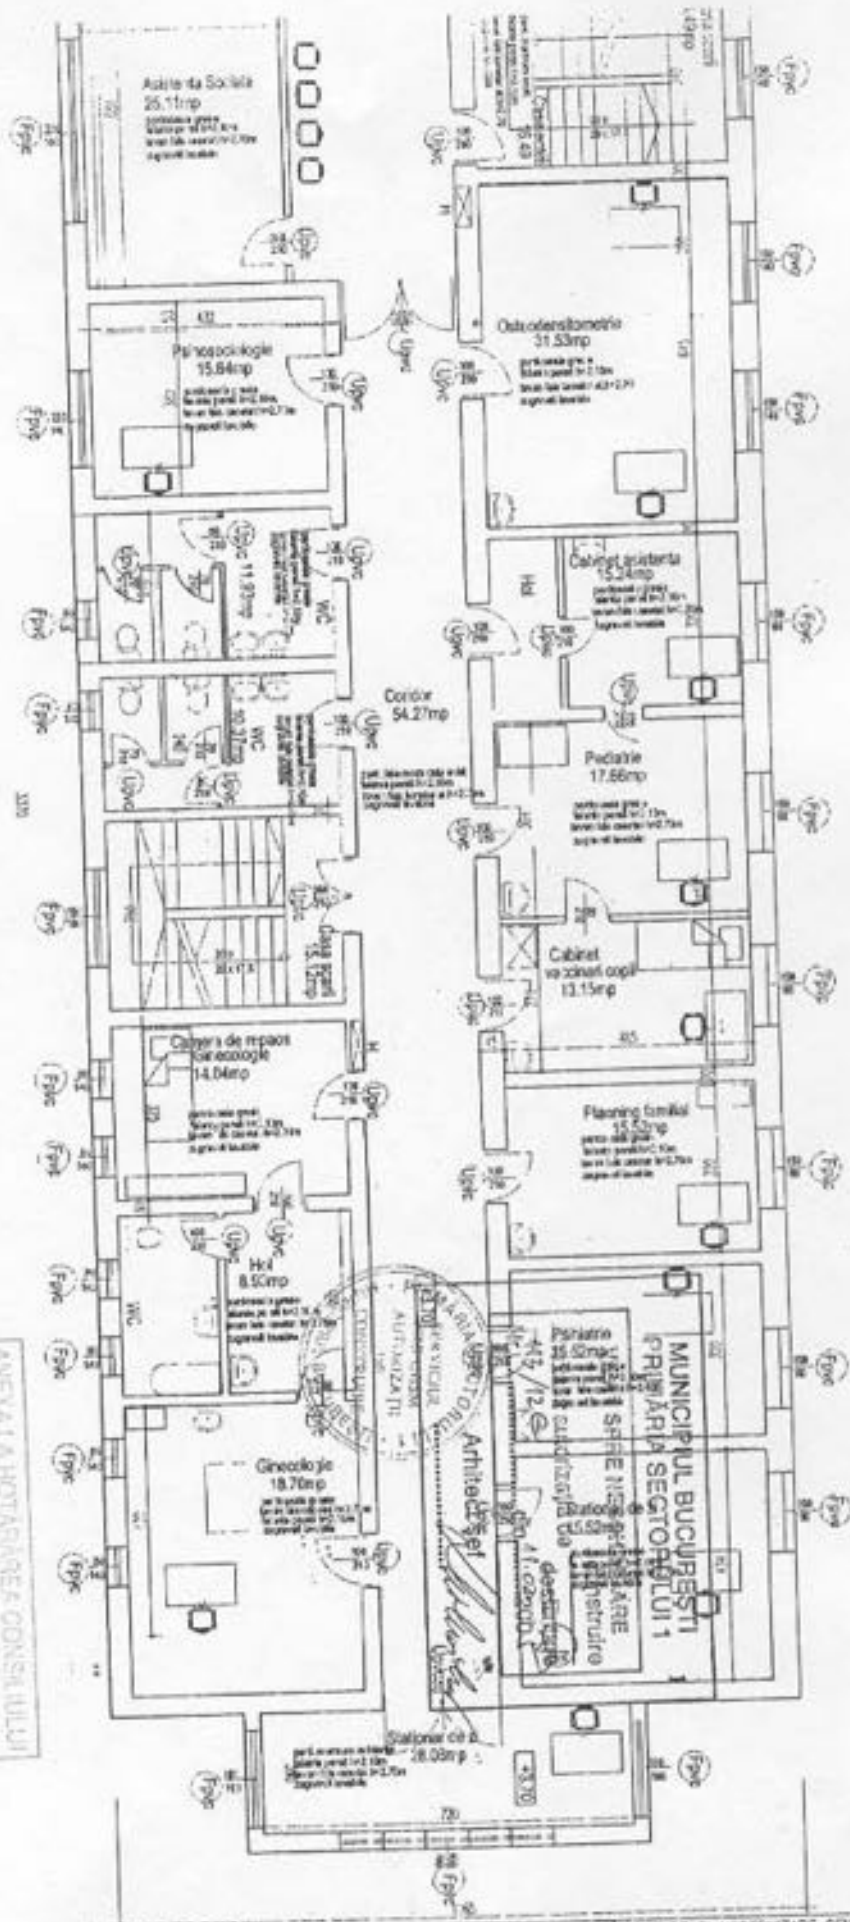

ANEXA LA HOTARAREA CONSILIULUI LOCAL AL SECTORULUI 1
 Nr. 527 / 19 SEP 2008
 PRESEDINTE DE
 RON HADU
 IN MUNICIPIUL BUCURESTI
 CONSILIUL LOCAL



CADINUL ARHITECTURAL DIN ROMANIA
 2614
 Angelus MĂRCUȘI

	FRISAROM Engineering SA str. Hicco Rotiv 13, scd 3 tel/fax 315.63.23 Bucuresti C.F. R.36823		MODERNIZARE SI MODERNIZARE CENTRUL MEDICAL COMUNITAR "CARMAN" BENEFICIAR: ADMINISTRATIA FONDULUI IMOBILIAR AL UNITATILOR SANITARE PUBLICE, SECTOR 1 Strada CARMAN, Nr.33 A, Sector 5, Bucuresti		CONTRACT NR. F-408/2003 FAZA: PT-CS
	NUMELE	SEMNTURA	SCARA	PLANSA NR.	
	PROIECTANT	ing. A. Mărcuși		1:100	A4

PLAN ETAJ
 CORP A

ANEXA NR. 1