

ANUNT DE INTENTIE

privind elaborarea Planului Urbanistic de Detaliu

CONSTRUIRE 2 LOCUINTE UNIFAMILIALE CUPLATE P+1E+2Er

Strada Lt. Col. Raducu Dumitru Durbac , Nr. 10, Sector 1, Bucuresti

INITIATOR:

SC IMO ACTIVE SRL

Ilfov, Otopeni, Strada 1Mai, Nr. 51C, Ap.1

ELABORATOR:

SC RAUM PROIECT SRL

Strada Viisoarei, Nr. 6A, Sector 1, București,

Tel. 0746133843, email: raumproiect@gmail.com

OBIECTIVE SI ARGUMENTE:

Prin prezenta documentatie de urbanism se urmareste detalierea modului de construire pe terenul din Strada Lt. Col. Raducu Dumitru Durbac, Nr. 10. Se urmareste construirea a 2 corpuri de cladire, de mici dimensiuni, cuplate intre ele si la limita de proprietate, cu functiune de locuire unifamiliala. Suprafata terenului studiat este de 392 mp.


Responsabilitatea informarii si consultarii publicului revine Primariei Sectorului 1 al Municipiului Bucuresti prin Serviciul Urbanism – Bd. Banu Manta, Nr. 9, Sector 1, Bucuresti.

Observatiile si propunerile pot fi transmise in termen de 16 zile prin posta pe adresa :
Bd. Banu Manta, Nr. 9, Sector 1, Bucuresti

03.03.2025



Elaborator:
Sc Raum Proiect Srl
arh. Mircea Savu

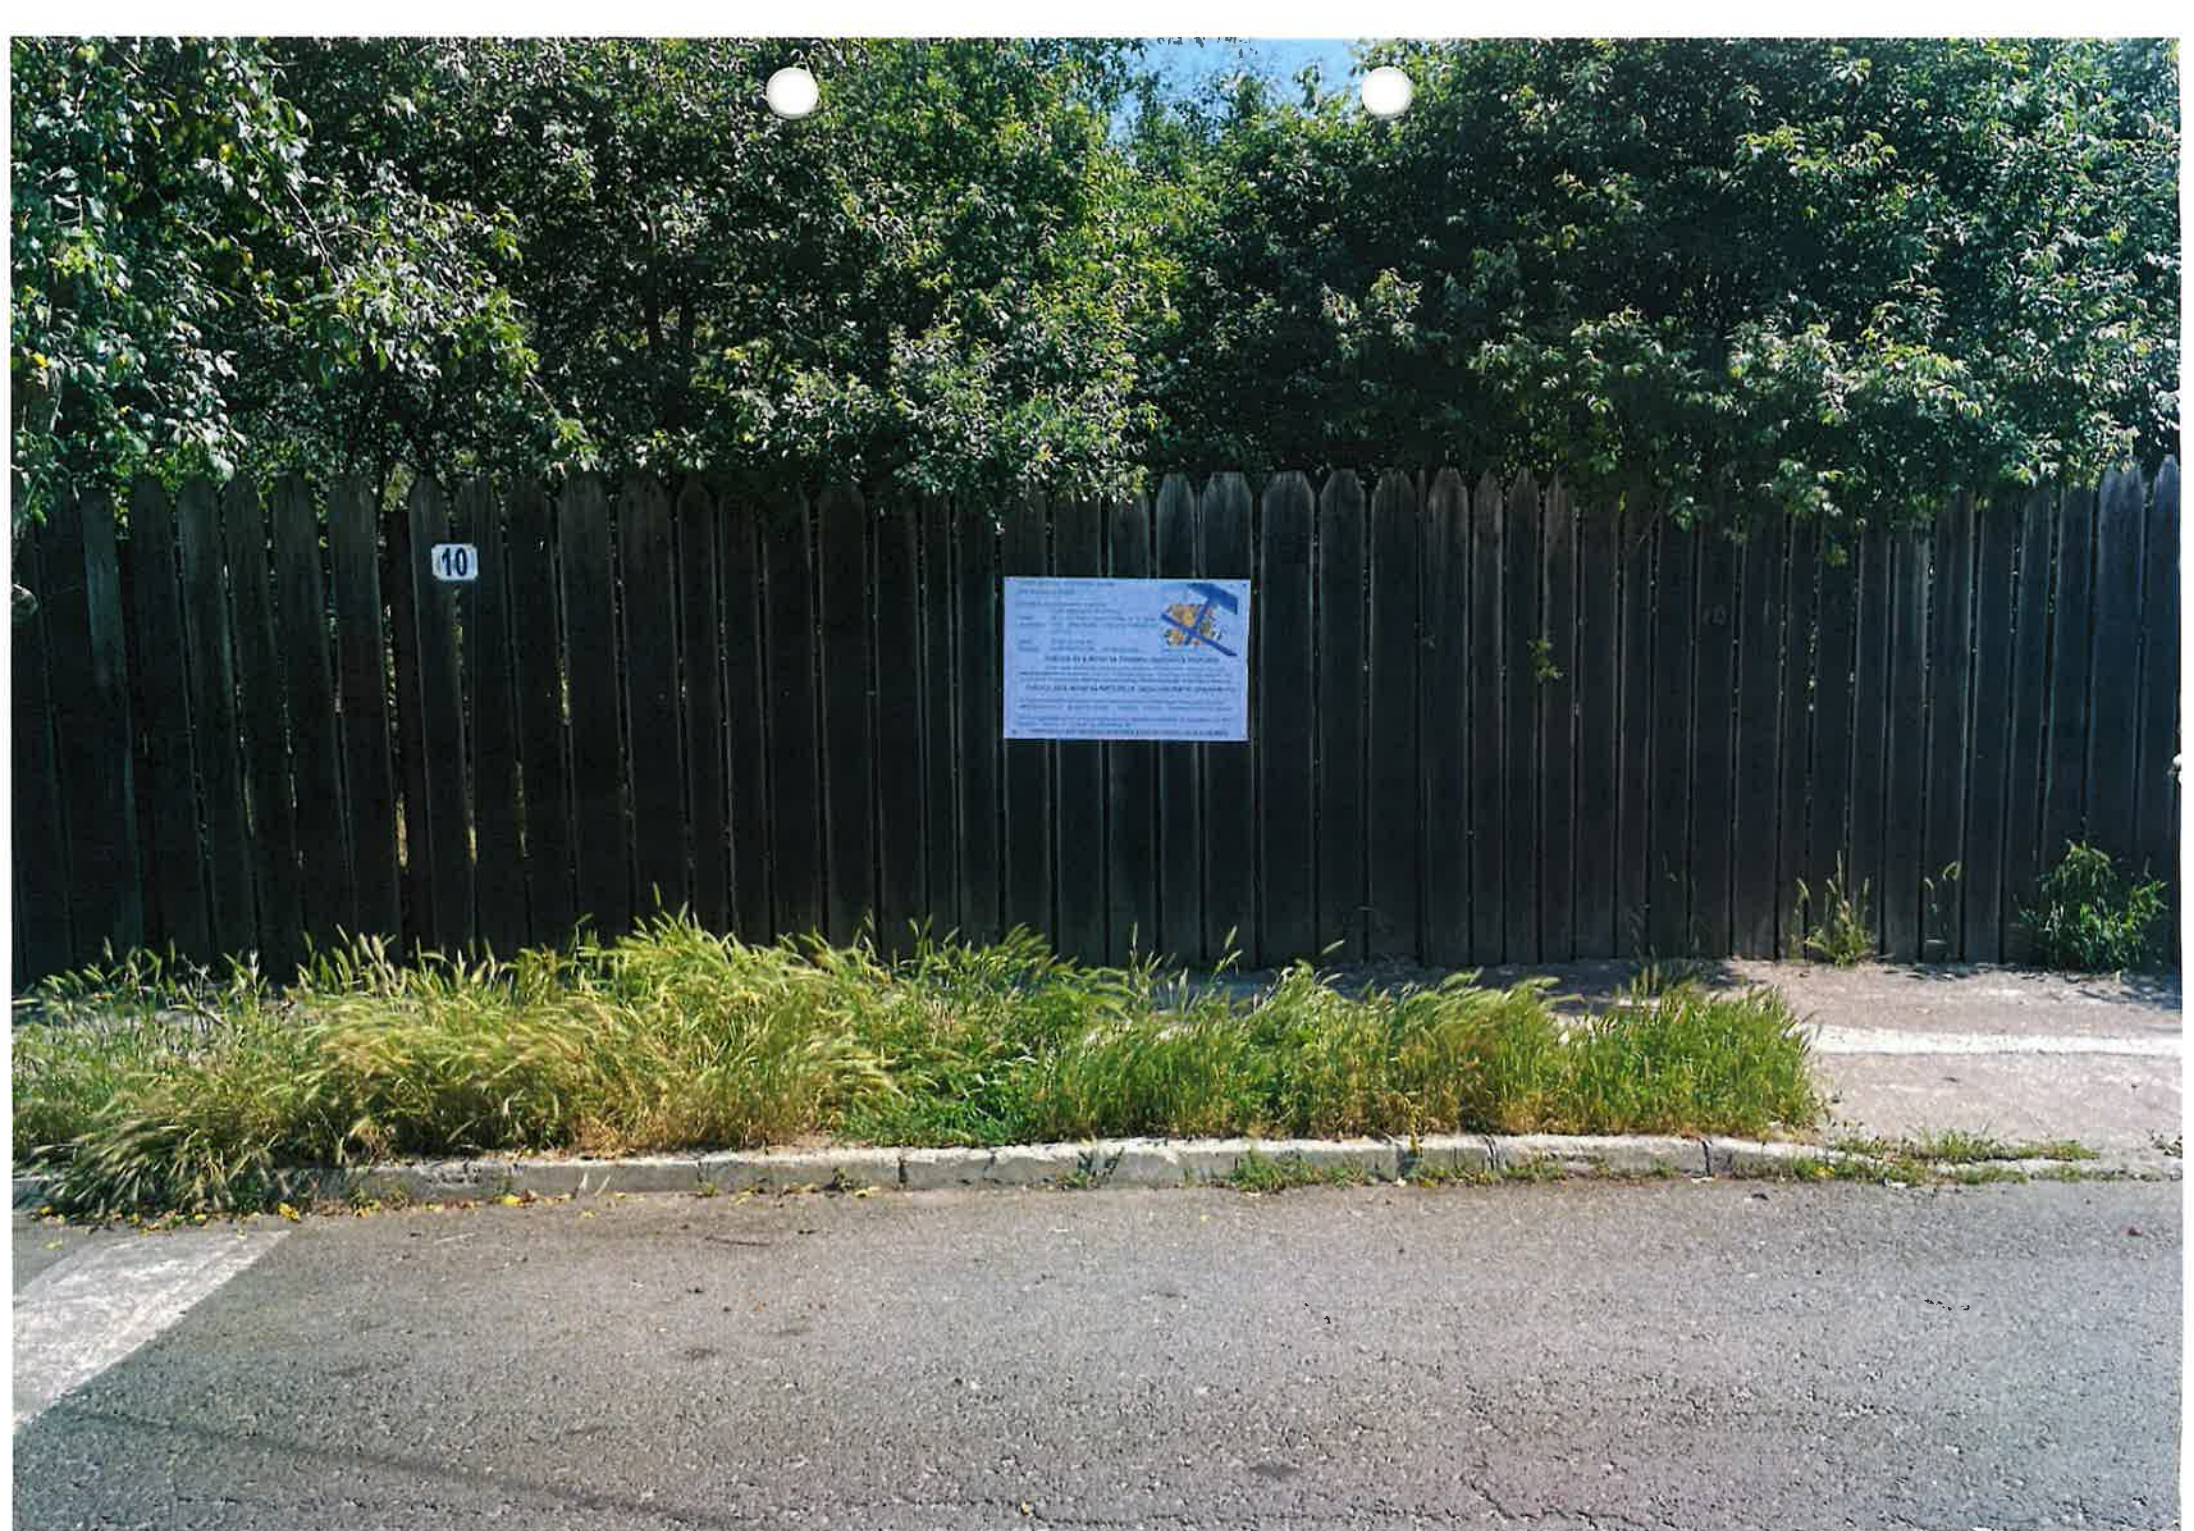



VOLUMETRIE - VEDERE STRADA BAIA SPRIE



VOLUMETRIE - VEDERE STRADA BAIA SPRIE




VOLUMETRIE - VEDERE INTERSECȚIE STRADA BAIA SPRIE
- STRADA LT. COL. RADUCU DUMITRU DURBAC



VOLUMETRIE - VEDERE STRADA LT. COL. RADUCU DUMITRU DURBAC

**P.U.D. LOCUINTE UNIFAMILIALE
CUPLATE - P + 1E + 2Er**
Str. Lt.Col. Raducu Dumitru Durbac, Nr.10

U-09

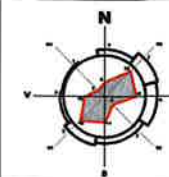

raum proiect		str. Viteazilor, nr. 6A, Bucuresti, Sector 1 tel. 0746-133.843, tel/fax 021-317.11.49 Nr. Reg. Com. J40/338/2003 cod fiscal Ro15127453	
Desenat:	arh. M. Savu		
Proiectat:	arh. M. Savu		
Sef proiect:	arh. M. Savu		
SC IMO ACTIVE SRL		Cod:	U 338 / 2024
LOCUINTE UNIFAMILIALE CUPLATE P+1E+2Er		Contract:	621 / 2024
Str. Lt.Col. Raducu Dumitru Durbac, Nr. 10, Sector 1		Faza:	P.U.D.
ILUSTRARE DE ARHITECTURA		Data:	05. 2024
		Scara:	1 : 200
		Plansa nr.	U - 09