

ANUNȚ DE INTENȚIE

Privind elaborarea Planului Urbanistic de Detaliu
pentru construire locuință unifamilială, RH max = P + 2E
Intrarea Răzeșu nr. 4, nr. cad. 268940,
acces din Str. Pârâul Rece, Sector 1, București

INIȚIATOR

SC TARII 94 SRL

Orașul Berbești, Strada Principală, Bl. A9,
jud. Vâlcea

ELABORATOR

SC Urban GIS Planning SRL

București, Strada C. T. Petrescu nr. 6, Sector 6,
J40/1701/07.02.2018, CUI 38816503

OBIECTIVE ȘI ARGUMENTE

Prezenta documentația Plan Urbanistic de Detaliu își propune detalierea prevederilor PUG Mun. București în vederea realizării unei locuințe unifamiliale cu un regim de înălțime P + 2E pe terenul din **Intrarea Răzeșu nr. 4, nr. cad. 268940**, acces din Str. Pârâul Rece.

OBSERVAȚIILE PUBLICULUI SUNT NECESARE ÎN VEDEREA ELABORĂRII PUD

Observațiile și propunerile pot fi transmise în termene de 15 zile din momentul afișării pe pagina web a Primăriei Sectorului 1, www.primariasector1.ro la secțiunea **PUD – Consultarea populației**, sau prin poștă la **Primăria Sector 1**, adresa: Bulevardul Banu Manta, nr. 9, Sector 1, Mun. București, telefon: 021 319 10 13.

Data:

18.03.2025






DENUMIRE PROIECT: PLAN URBANISTIC DE DETALIU LOCUINȚĂ UNIFAMILIALĂ P+2E BUCUREȘTI, SECTOR 1, INTR. RĂZEȘU NR. 4			
PROIECTANT: S.C. URBAN GIS PLANNING S.R.L.		BENEFICIAR: S.C. TARIIA 94 S.R.L.	
SEF PROIECT: urb. OLTEANU C-tin Marian		DENUMIRE PLANȘĂ: INFORMAREA POPULATIEI	
PROIECTAT: urb. OLTEANU C-tin Marian arh. GRĂMADĂ Petronela		SCARA: -	DATA: 03.2025
		REVIZIA: -	NR. PLANȘĂ - 8

EXTRAS DE PLAN CADASTRAL, SCARA 1:500 aferent Imobilului situat in
Intr. Razesu, nr.4, sector 1, Bucuresti.

P.U.D. LOCUINȚĂ UNIFAMILIALĂ P+2E,
SECTOR 1, INTR. RĂZEȘU NR. 4 N

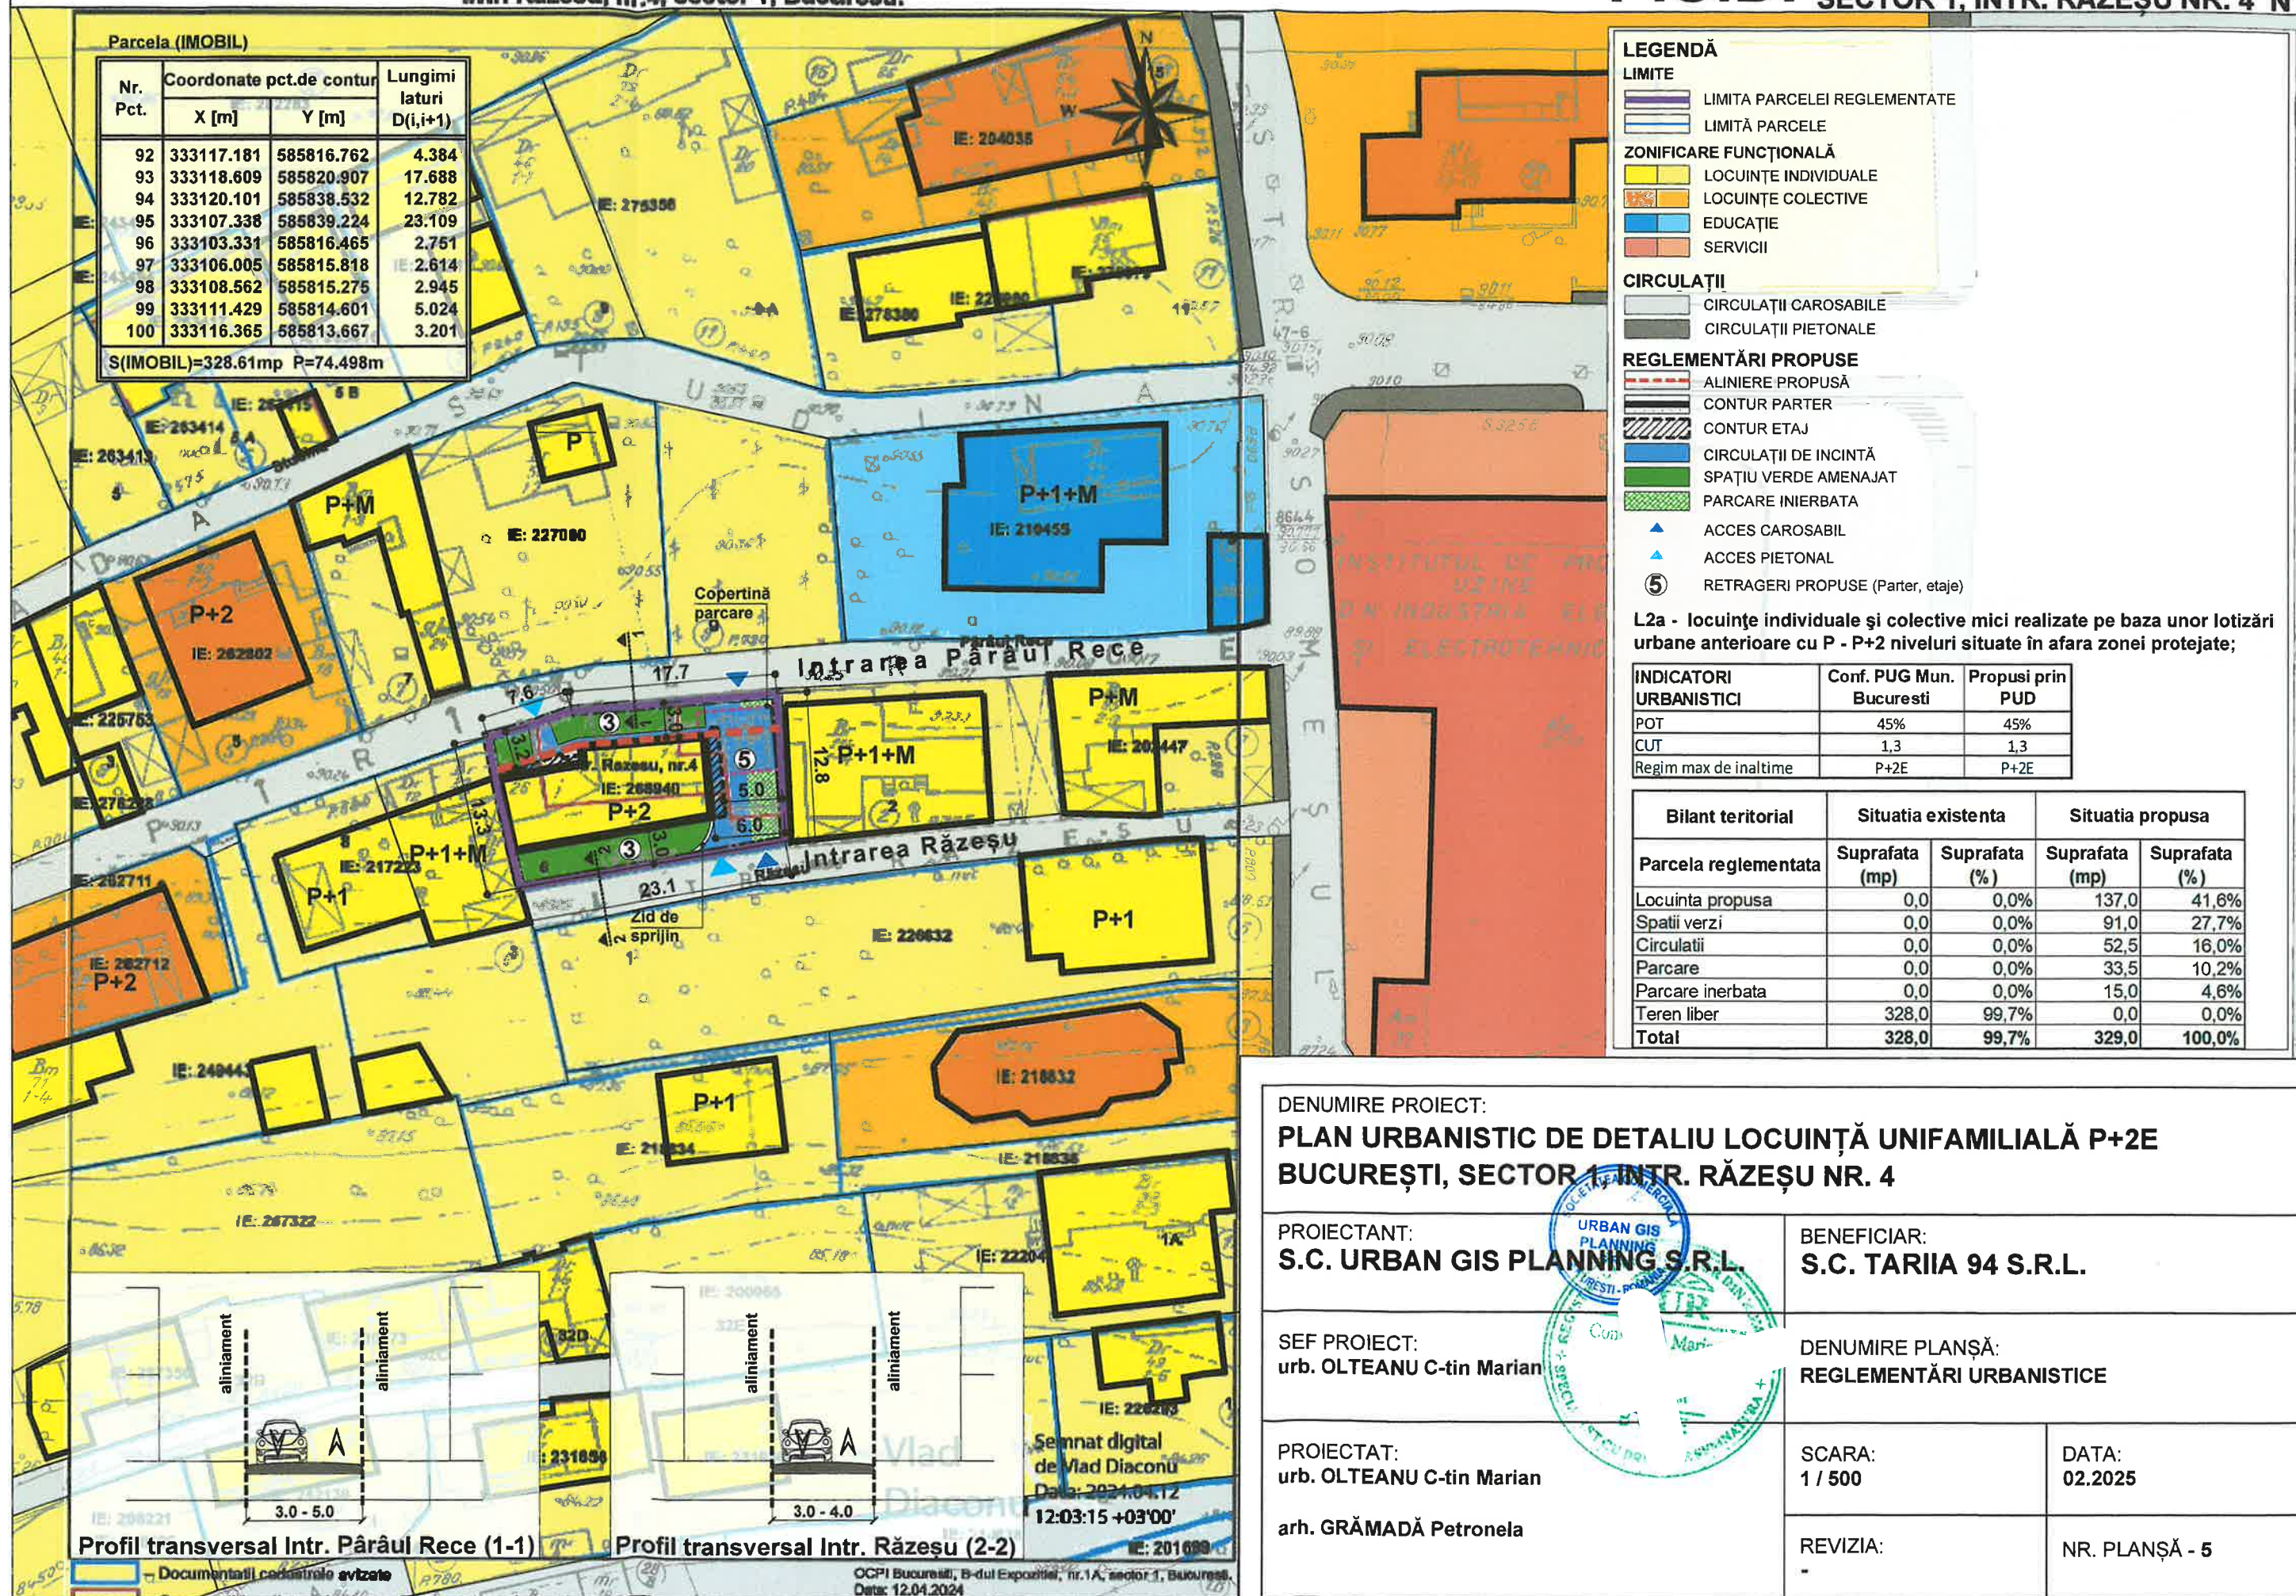



Vedere Intrarea Pârâu Rece nr. 8



Vedere posterioara Intrarea Razesu



Vedere principala Intrarea Pârâu Rece



Vedere Intrarea Pârâu Rece nr. 2

DENUMIRE PROIECT: PLAN URBANISTIC DE DETALIU LOCUINȚĂ UNIFAMILIALĂ P+2E BUCUREȘTI, SECTOR 1, INTR. RĂZEȘU NR. 4			
PROIECTANT: S.C. URBAN GIS PLANNING S.R.L.		BENEFICIAR: S.C. TARIIA 94 S.R.L.	
SEF PROIECT: urb. OLTEANU C-tin Marian		DENUMIRE PLANȘĂ: MONTAJ FOTOGRAFIC	
PROIECTAT: urb. OLTEANU C-tin Marian arh. GRĂMADĂ Petronela		SCARA: -	DATA: 02.2025
		REVIZIA: -	NR. PLANȘĂ - 6