


PLAN URBANISTIC DE DETALIU

SOS. CHITILEI, NR. 23, SECTOR 1, BUCURESTI

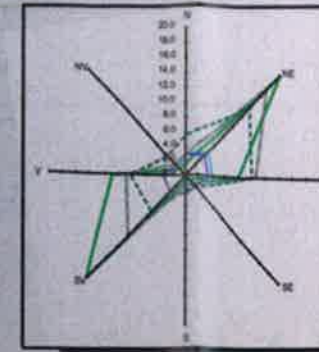

LOCUINTE
S+P+4E+5,6 ER
S+P+2E
BUCURESTI

Conform P.U.G.-M.B., terenul este cuprins in subzonele L1A si M3.

Subzona M3- suzona mixta cu cladiri avand regim de construire continuu sau discontinuu si inaltime de P+4 cu accente inalte.

Subzona L1A- locuinte individuale si colective mici cu maxim P+2; se admite un nivel mansardat inscris in volumul acoperisului, in suprafata de maxim 60% din aria construita.



BILANT TERITORIAL	ZONA M3		ZONA L1A	
	MP	%	MP	%
S. TEREN	1540		815	
S. CONSTRUITA	646.80	42%	285.25	35%
S. DESFASURATA	3850		1059,50	
S. ALEI	154	10%	81.50	10%
S. VERDE	739,20	48%	448.25	55%

1540 mp, ce reprezinta 65,4% din suprafata totala a terenului este situat in zona M3, ce prevede urmatorii indicatori urbanistici:

POT_{max}=60%
CUT_{max}=2,5
H_{max}=S+P+4E+5,6ER

815 mp, ce reprezinta 34,6% din suprafata totala a terenului este situat in zona L1A, ce prevede urmatorii indicatori urbanistici:

POT = 35% S constr. = 262.75 mp
CUT_{max}=1,3 S desf. = 1049.1 mp
H max. S+P+2E+M H cornisa - 10m

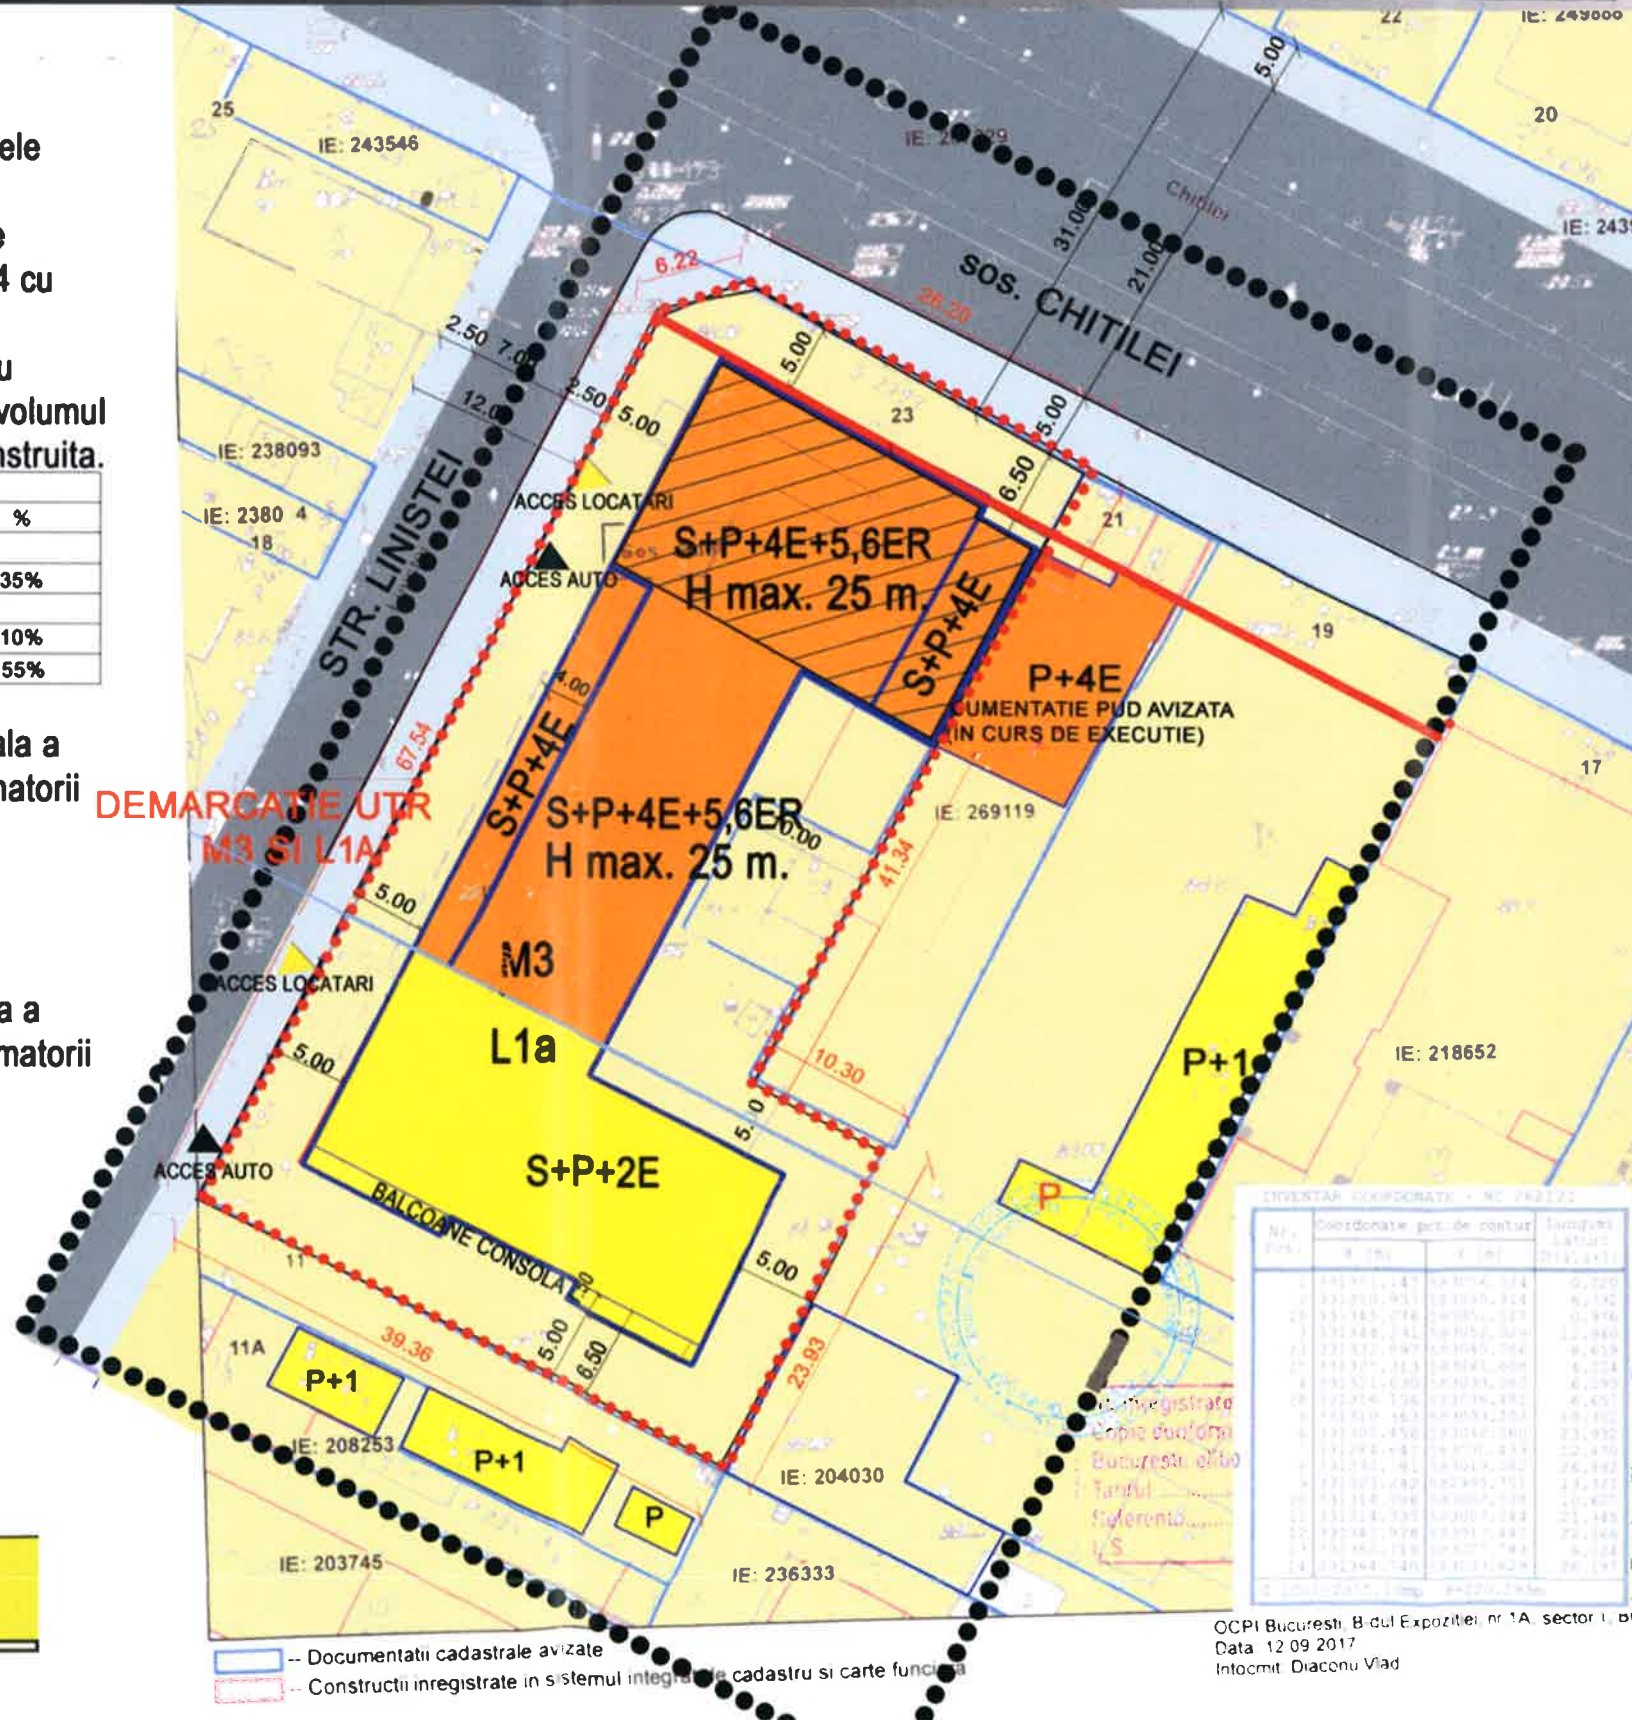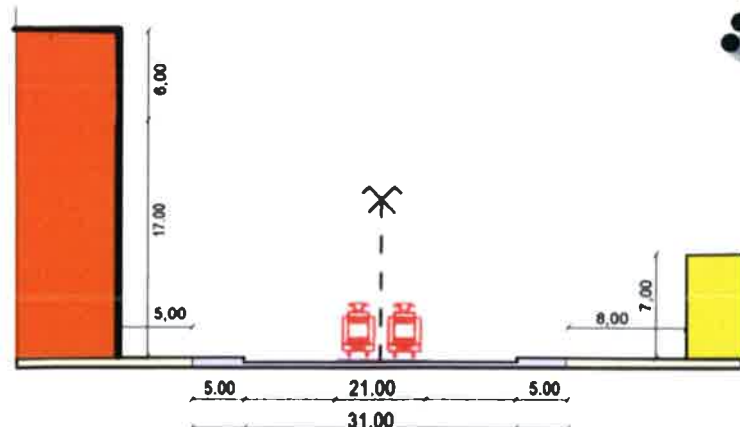

LEGENDA

- LIMITA ZONEI STUDIATE
- TEREN CARE A GENERAT P.U.D.
- LIMITE DE PROPRIETATE ALE PARCELELOR
- ALINIERE CLADIRI
- PARCELAR
- CIRCULATII PIETONALE
- CIRCULATII CAROSABILE
- LOCUINTE INDIVIDUALE/COLECTIVE MICI
- LOCUINTE COLECTIVE
- EDIFICABIL PROPUIS
- COMERT PROPUIS PARTER
- ▼ ACCESE PIETONALE
- ▼ ACCESE AUTO

PROIECTANT GENERAL/PROJECT ARCHITECT	
S.C. ESTIA KION S.R.L.	
URBANISM/URBAN DESIGN	
SC ESTIA KION SRL	
SEF PROIECT	ARH. SRYRIDON VLACHOS
SEF PROIECT SPECIALITATE	ARH. SORANA UNTANU
BENEFICIAR	
PROIECT/PROJECT	
SOSEAU CHITILEI, NR.23, SECTOR 1, BUCURESTI	
NUMELE PLANSEI	
REGLEMENTARI	
FAZA	P.U.D.
PROIECTAT	ARH.SORANA UNTANU, ARH. SRYRIDON VLACHOS
DESEMAT	ARH.SORANA UNTANU
VERIFICAT	ARH.SORANA UNTANU
PLANSĂ NR.	
SCARASCALE	1:500
DATA DATE	16.03.2016

INVENTAR COORDONATE		
NO.	Coordonate pct. de contur	Suprafata

OCPI Bucuresti, B-dul Expozitie, nr. 1A, sector 1, buc
Data 12.09.2017
Intocmit: Dracenu Vlad