


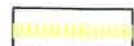












Proiect Smaranda Braescu nr.46 - Imobil locuinte 2S+P+3E+4Er faza PUD

BENEFICIAR:
PROIECTANT
iunie 2018

LEGENDA

-  Limita zona de studiu P.U.D.
-  Limita teren ce a generat P.U.D.
-  Limite cadastru inregistrate OCPI
- FUNCTIUNI CLADIRI/TERENURI**
-  Locuinte colective
-  Locuinte individuale
-  Circulatii auto publice
-  Circulatii pietonale
-  Spatii verzi / in aliniamentul drumurilor
- REGLEMENTARI**
-  Locuinte colective
-  Limita maxima de implantare a cladirilor
-  Limita constructie supraterana propusa
-  Limita constructie subterana propusa - parcaj



-  Acces auto
-  Acces pietonal

POT max. 55%
CUTmax. 2.8
RH 2S+P+4E+E.th.
Hmax 20 m.

INVENTAR DE COORDONATE PARCELA

Nr. Pct.	E [m]	N [m]
1000	587208.603	331889.273
1001	587199.517	331888.616
1002	587184.313	331887.518
1003	587170.340	331886.508
1004	587169.486	331901.494
1005	587169.144	331907.485
1006	587168.281	331922.609
1007	587203.942	331925.358
1008	587204.101	331925.358

Prezentul proiect a fost recepționat și este valabil în termenul de procesul verbal de recepție nr. 245 din data 2-1-2018

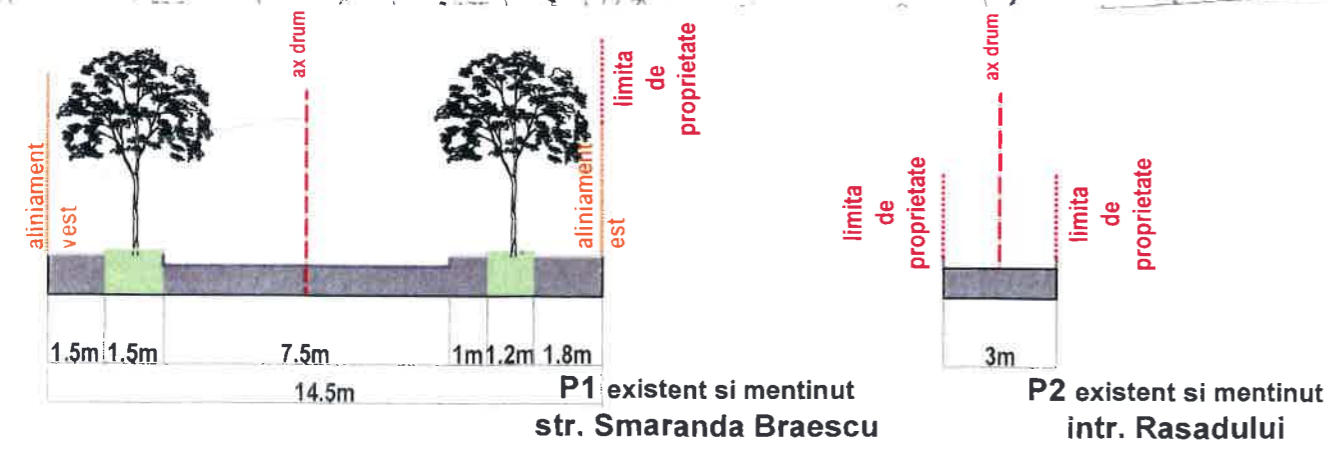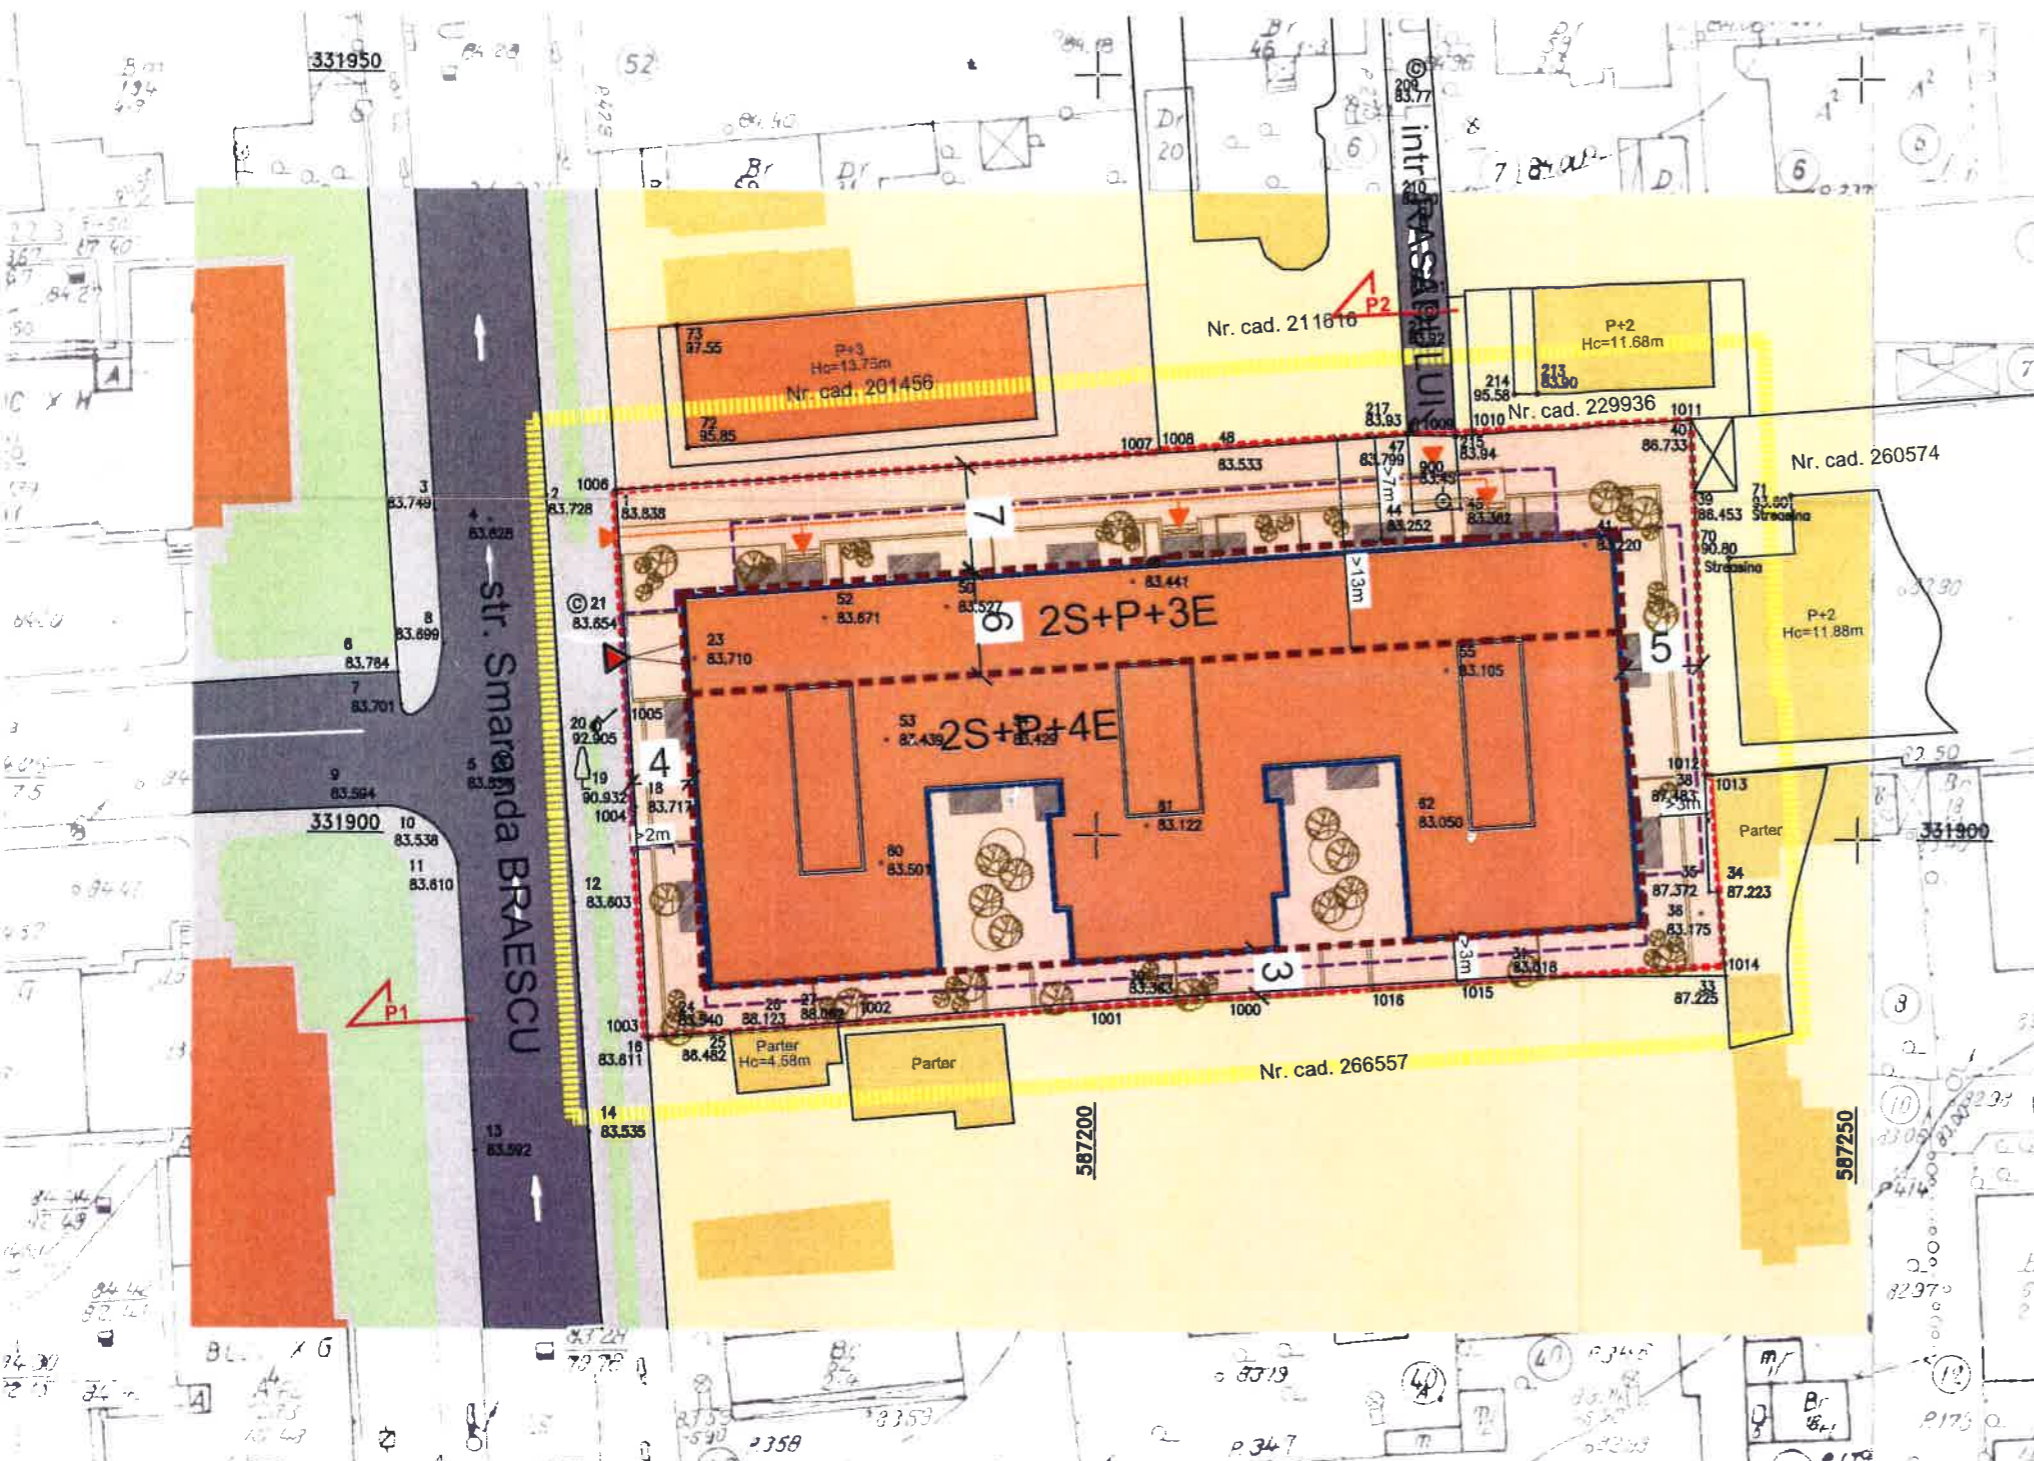

Bilant Suprafate:

Suprafata teren	100%	25
Suprafata construita la sol	max. 55%	13
Suprafata spatii verzi pe terase/	min 30%	75
83 apartamente din care 81 X 2camere si 2 X 1camere		
Locuri de parcare necesare (asigurate in subsoluri) din care:		1
Locuri parcare locuinte		8
Locuri parcare vizitatori		1

Proiect SMARANDA BRAESCU nr.46 - Imobil locuinte 2S+P+3E+4Er faza PUD

